


Afstöðumynd
1:500

NÝBÝLAVEGUR




Kjallari
1:100

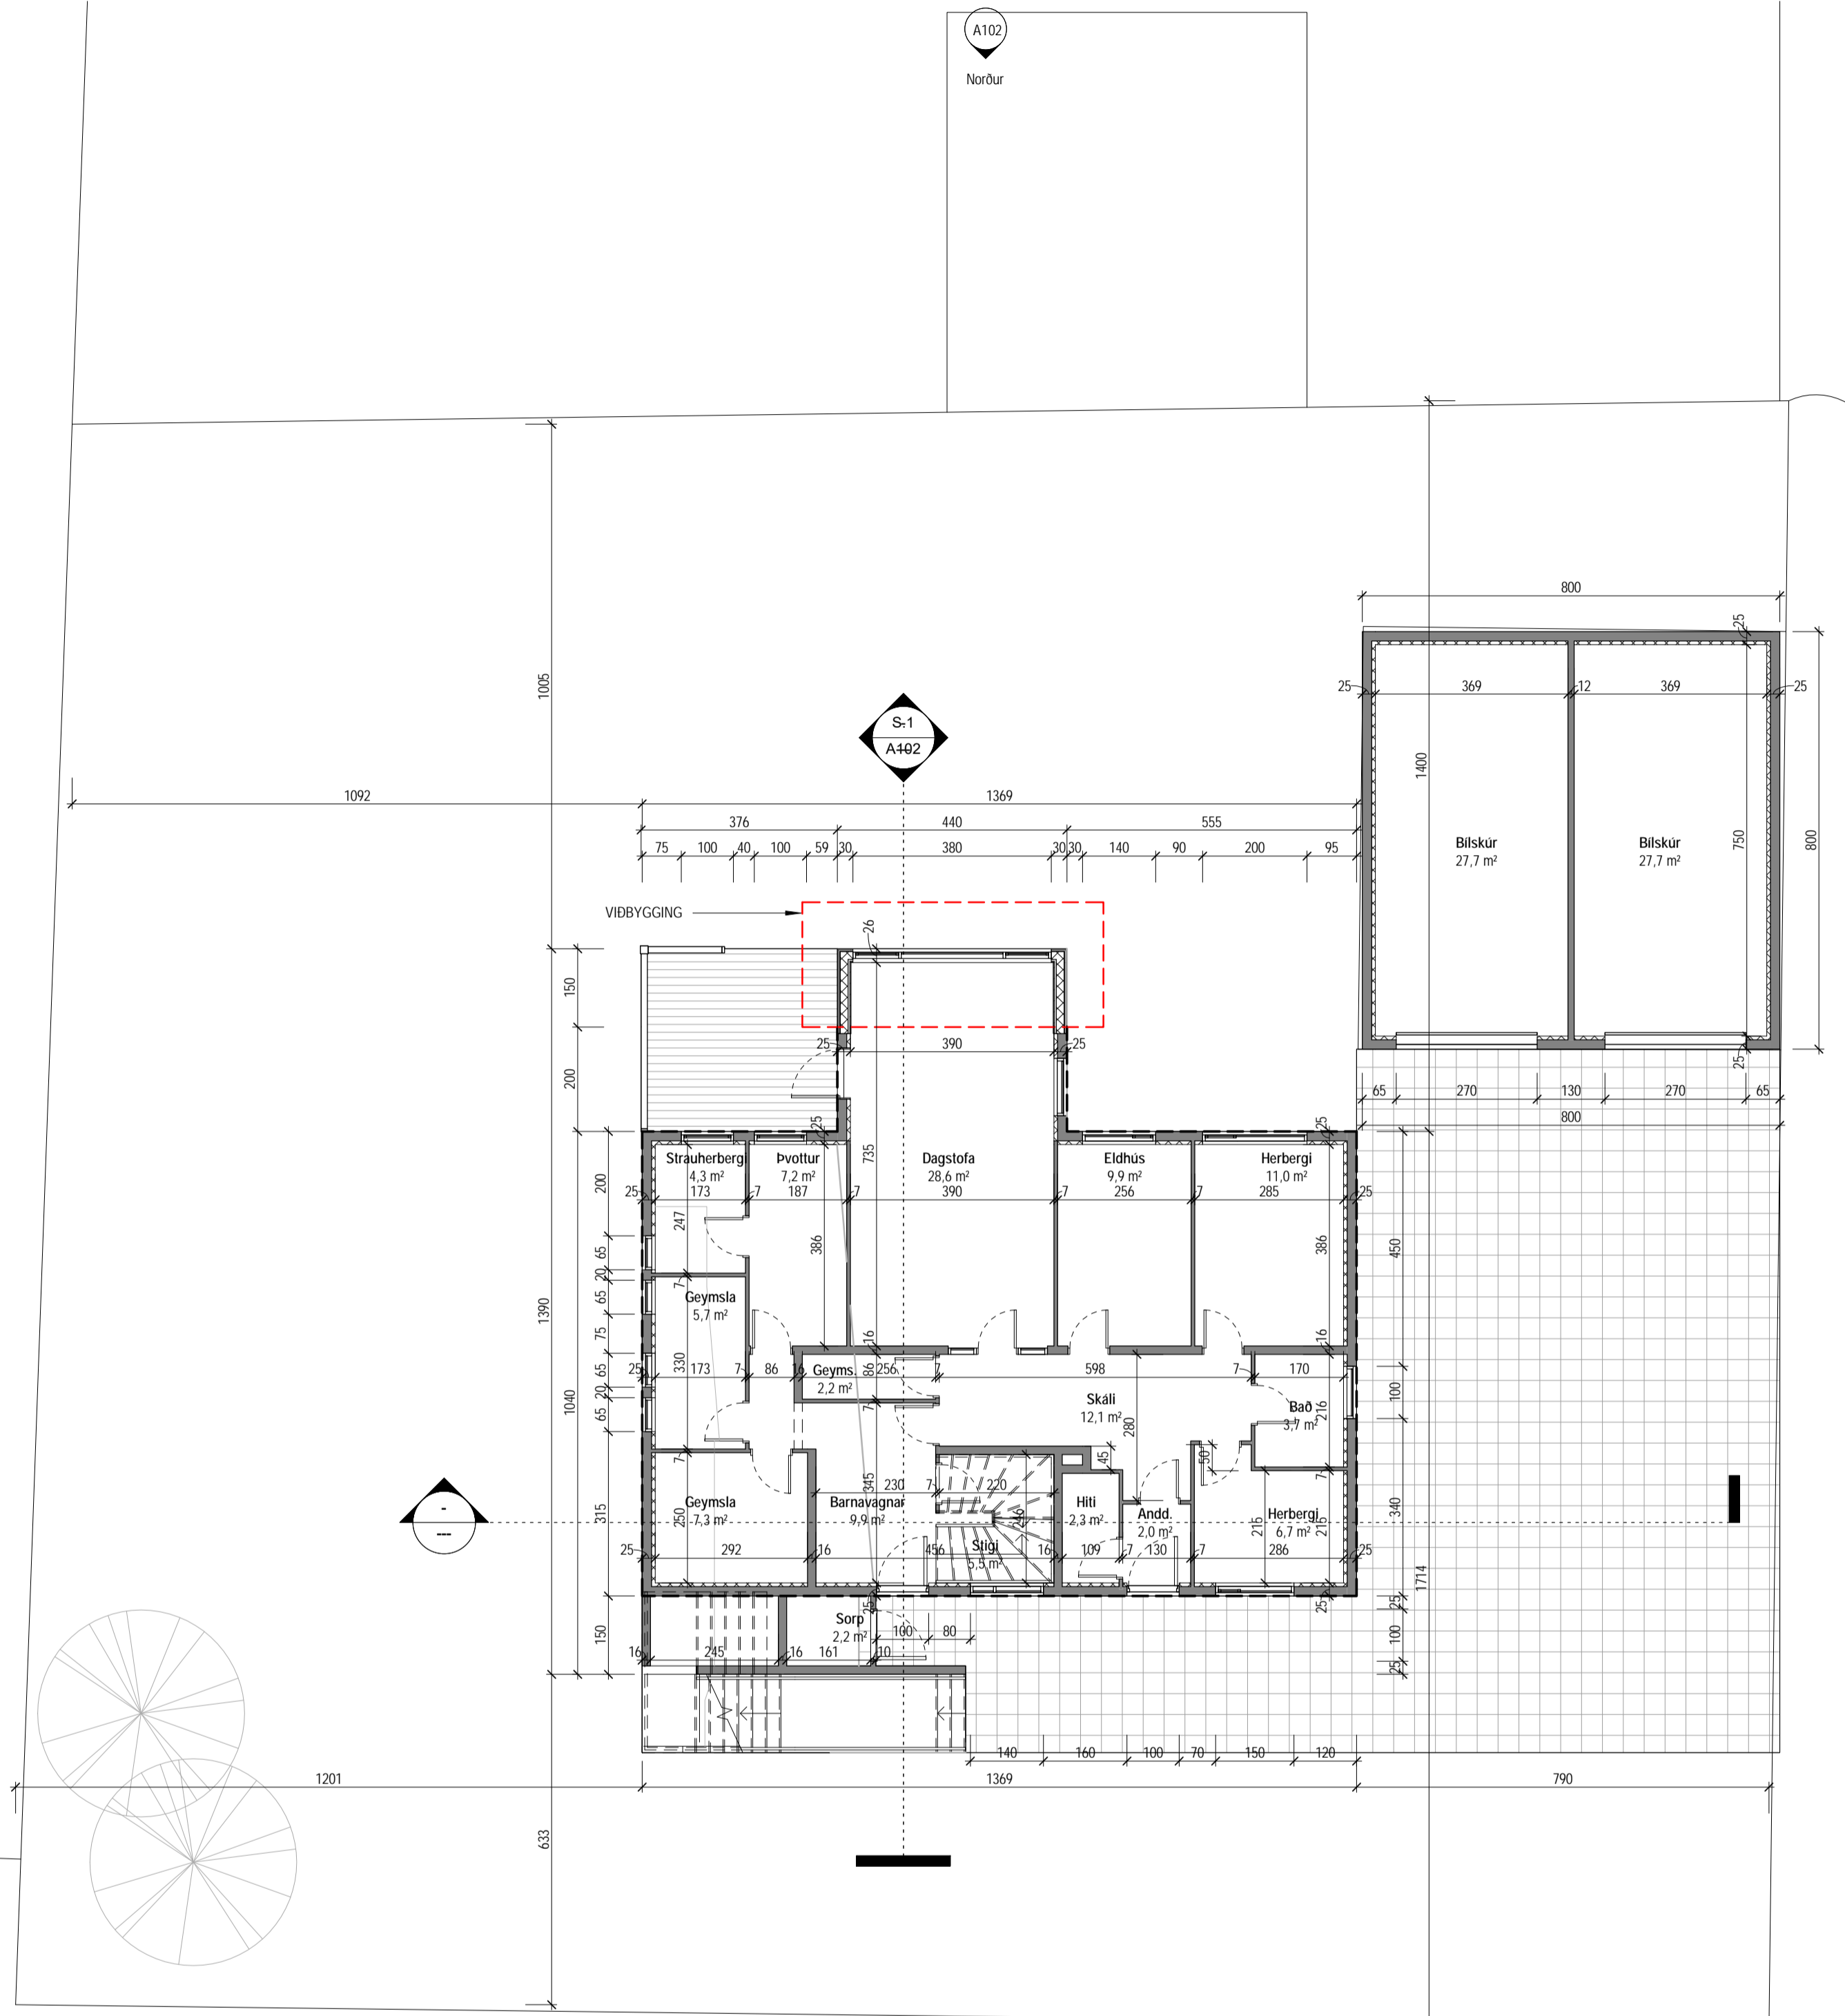

Tákn		
GN	= Gólfurfall	Brunatákn
DN	= Þakurfall	Veggir og hæðskil
SN	= Svafurfall	E160
LR	= Loftfæsting	E190
VLR	= Velknuin loftfæsting	A-E160
PK	= Postkassar	A-E120
NL	= Neyðarfjós	RE160
BO	= Þjónunarpop	RE120
R	= Reykskjóttur	A-RE1M20
HSL	= Handsökklitæki	
UT	= Merkur útgangur	
HV	= Hlávella	Hurðir
VV	= Valsvella	E30-CS
RR	= Rafmagnsvella	E30-CS
UK	= Úlkrani	E30-CS
DS	= Dyrasími	
BO	= Félisligi við þjónunarpop	Gluggar
	= Brunaslanga	E30
	= Sligleibsa	
	= Sligleibsa út	
	= Sljórstoð brunavörðunarkerfis	
	= Inntak	
	= Blástæði fyrir fatlaða	

Útg.	Dags.	Lýsing	Nafn

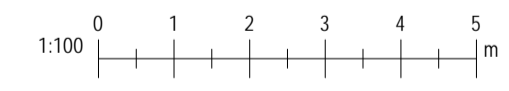

KRark Kristinn Ragnarsson arkitekt ehf.
Hilásmei 19 · 2.hæð · 201 Kópavogur · Ísland
S. 564.2255 · Fax. 544.4225
Kl. 581.298.3589 · www.krark.is · krark@krark.is

Grenigrund 8

Kópavogur


Landnúmer: L114469 Staðgreinir: 1000-1-28800080
Fjölbýlishus

Grunnmynd 1 hæðar


Aðaluppdrætur	
Hönnun:	KR Verknúmer: 22035IF
Verkefnastjóri:	KR Mælikvæði: As indicated
Teiknaði:	HI Dagsetning: 14.9.2022
Yfirfariði:	KR Blað: Útgáfa:
Samþykkt:	Kristinn Ragnarsson Kl. 120944.2669
	A101

Skv: 14.9.2022 13:18:32


Copyright © KRark - Hönnuður áskilar sér alán rétt á löngunum - Fjölbýlið er hús stíllíngu samþykki

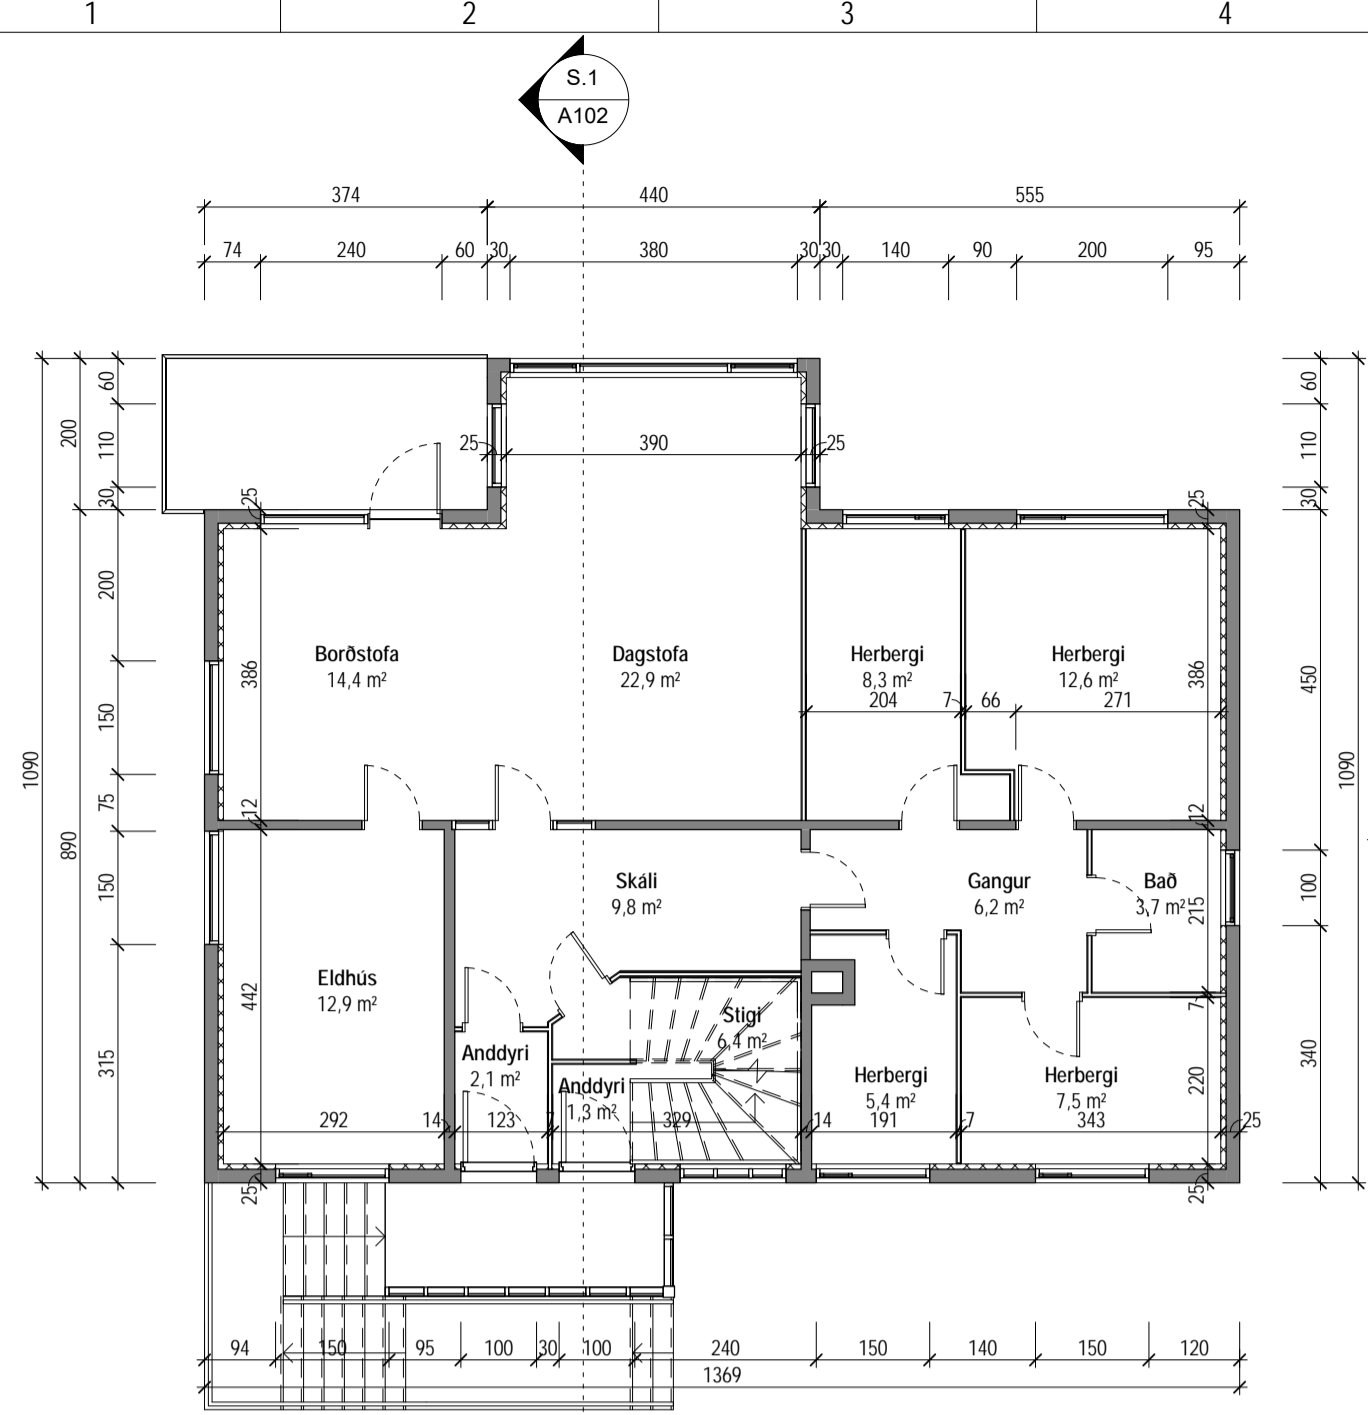


1.Hæð
1 : 100

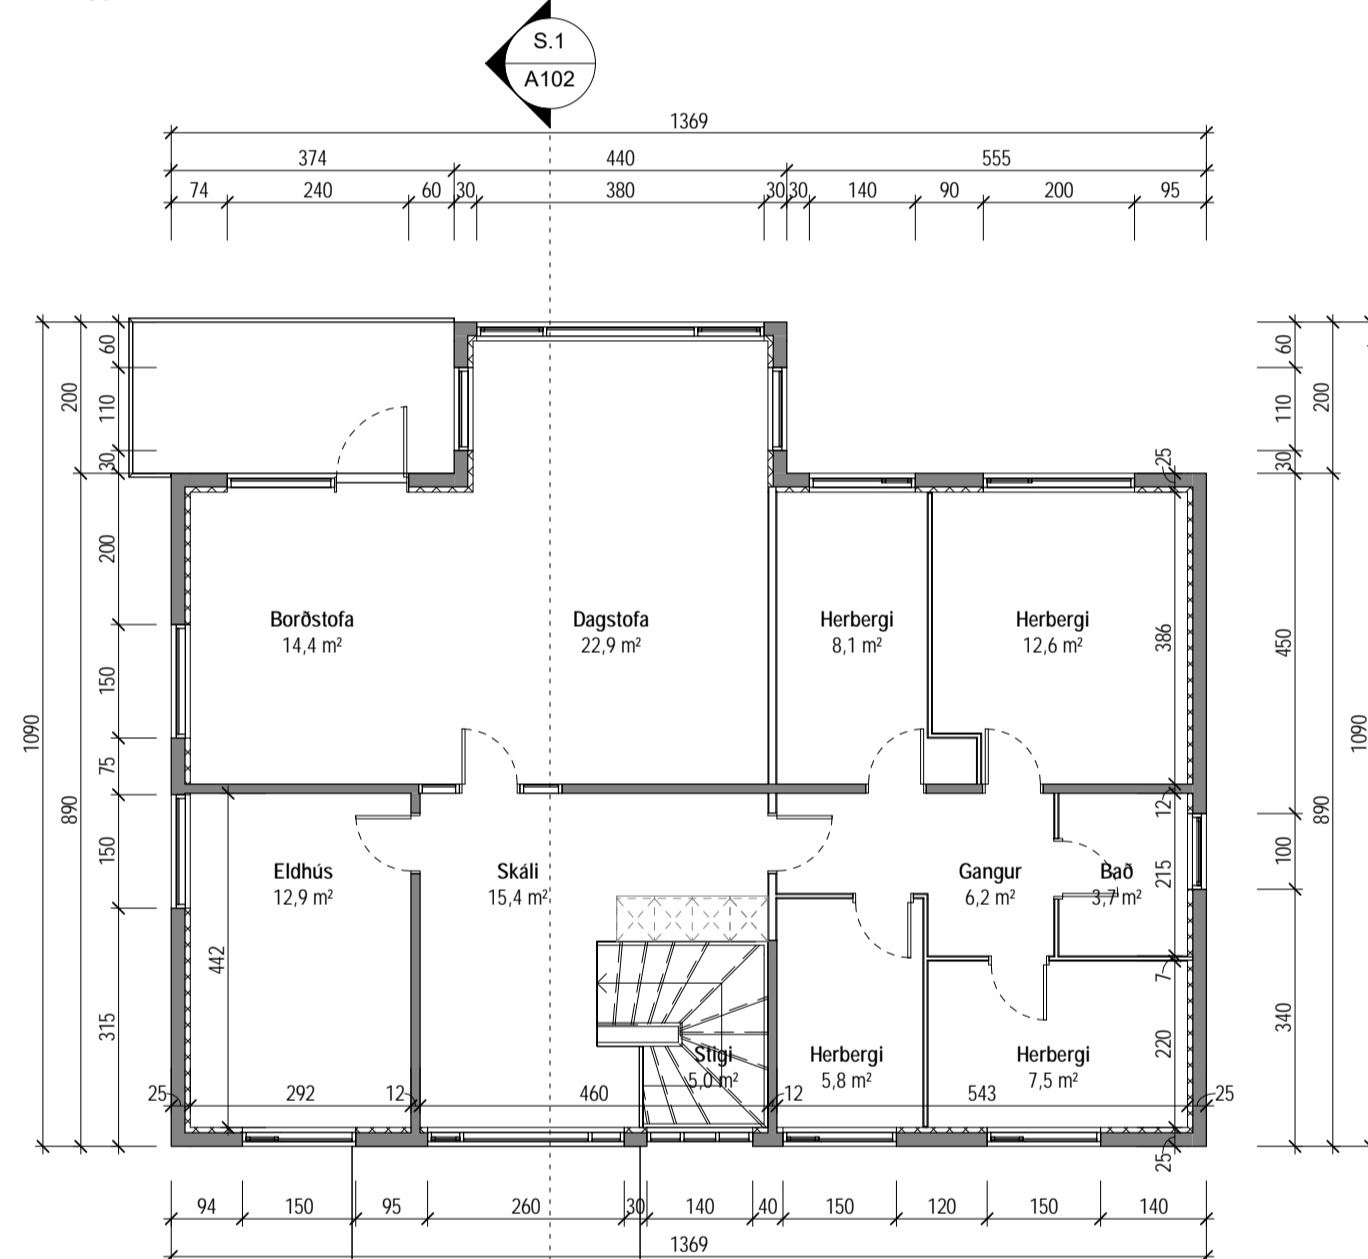


2.Hæð
1 : 100

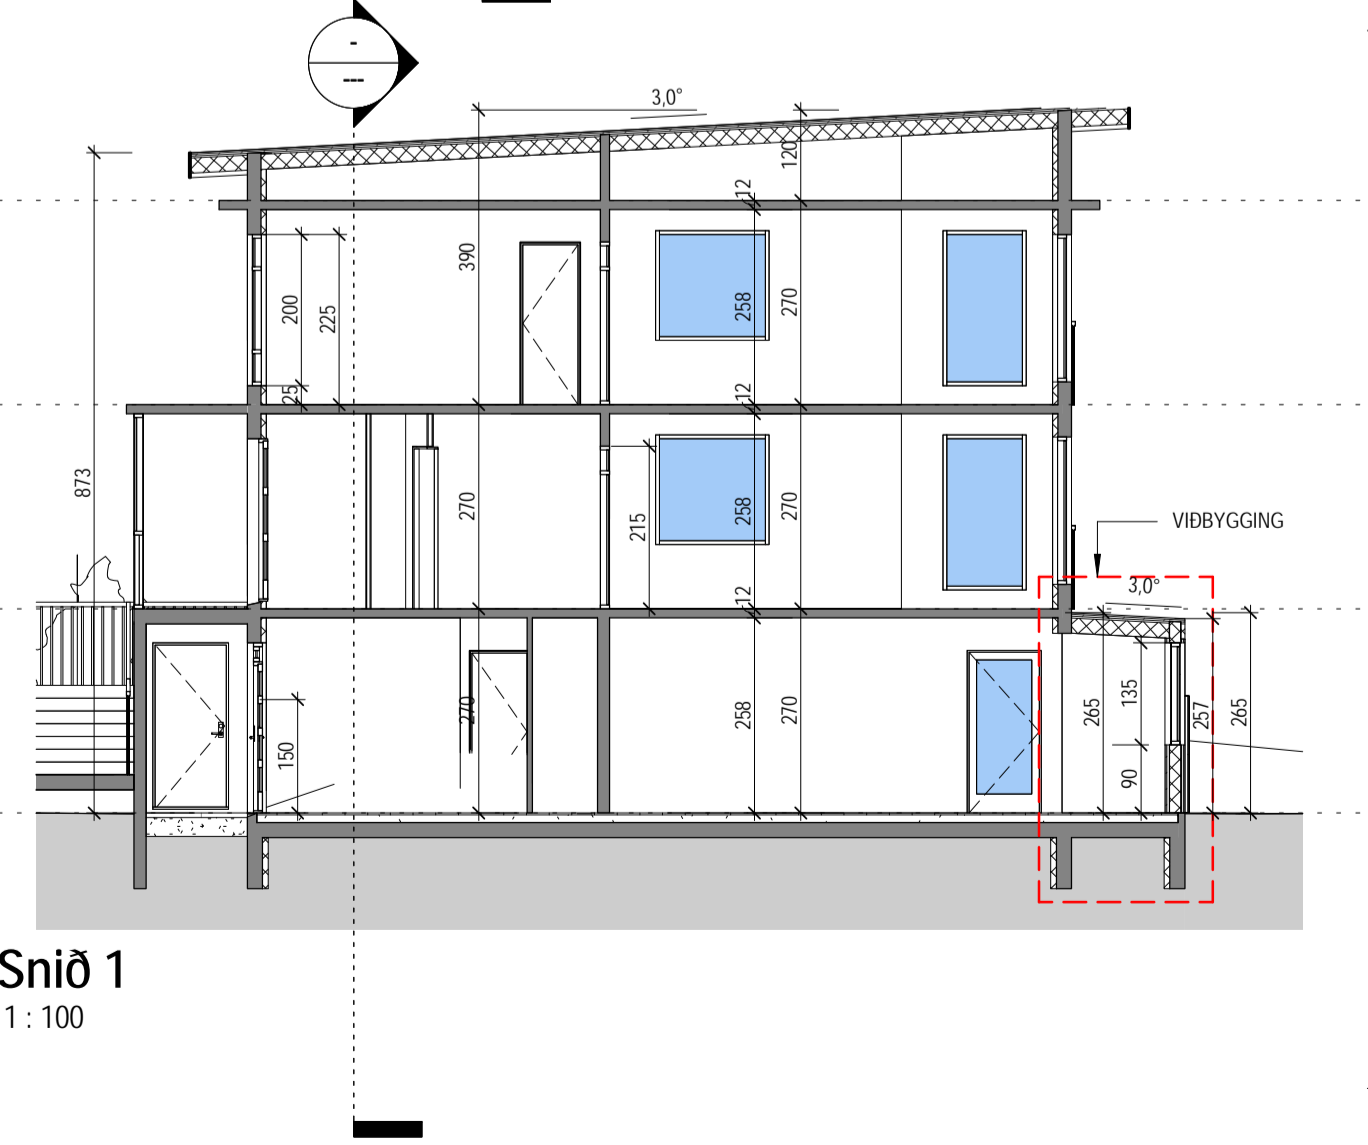

Snið 1
1 : 100

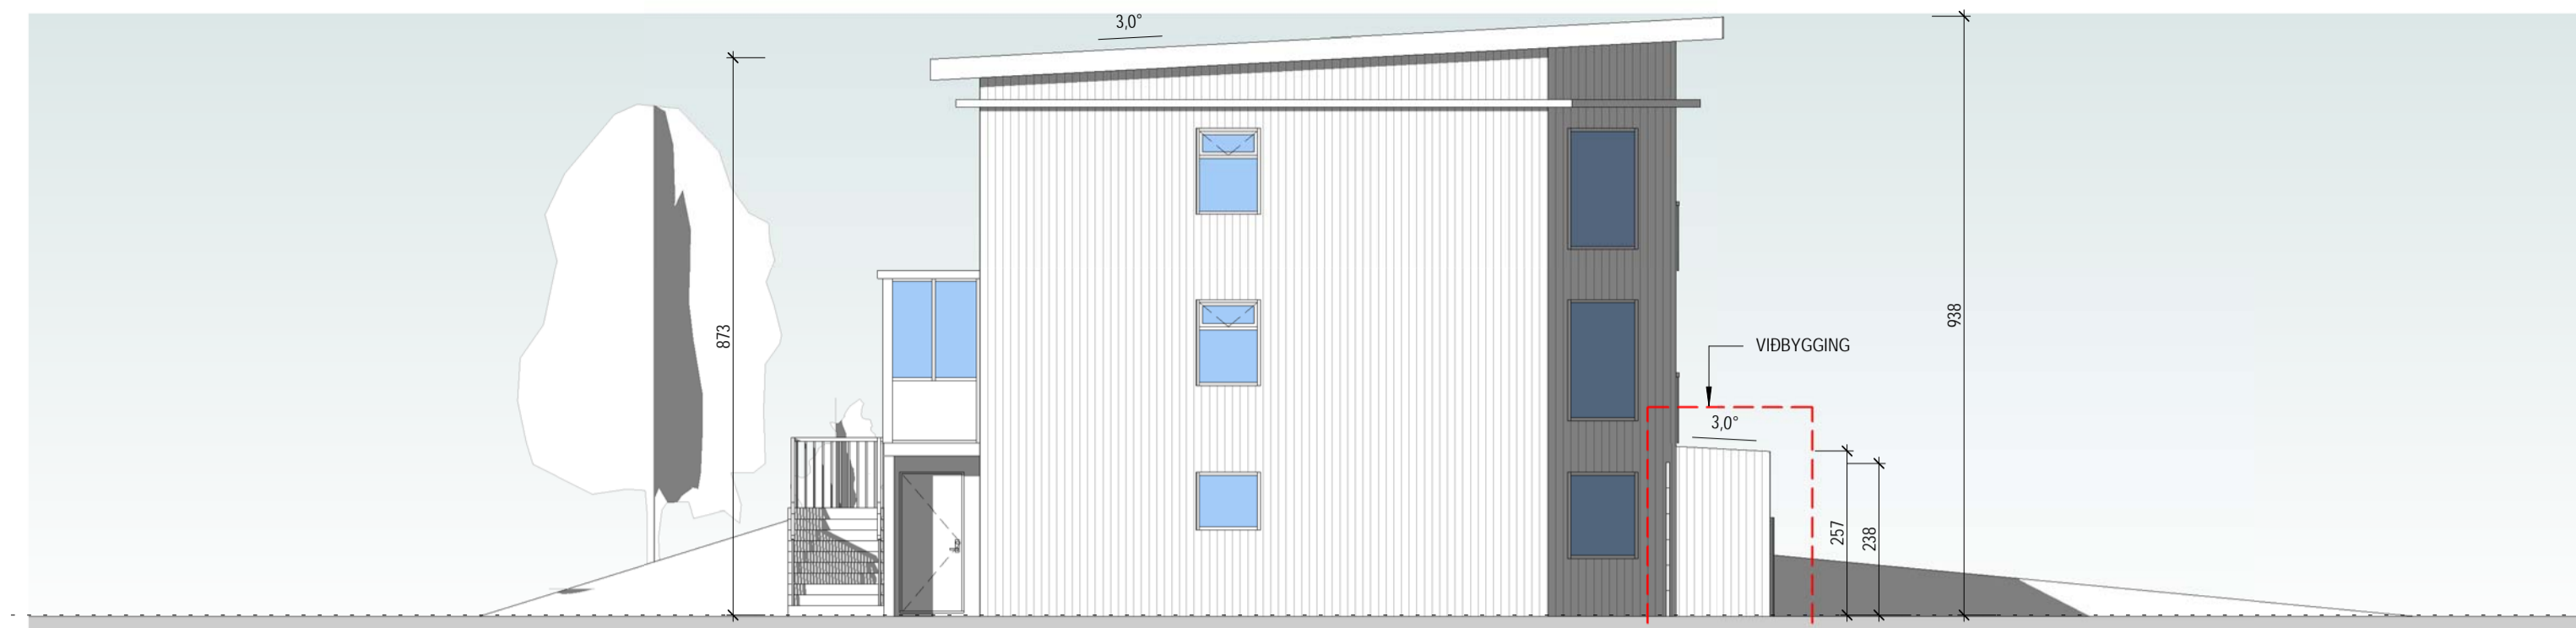


AU-Austur
1 : 100

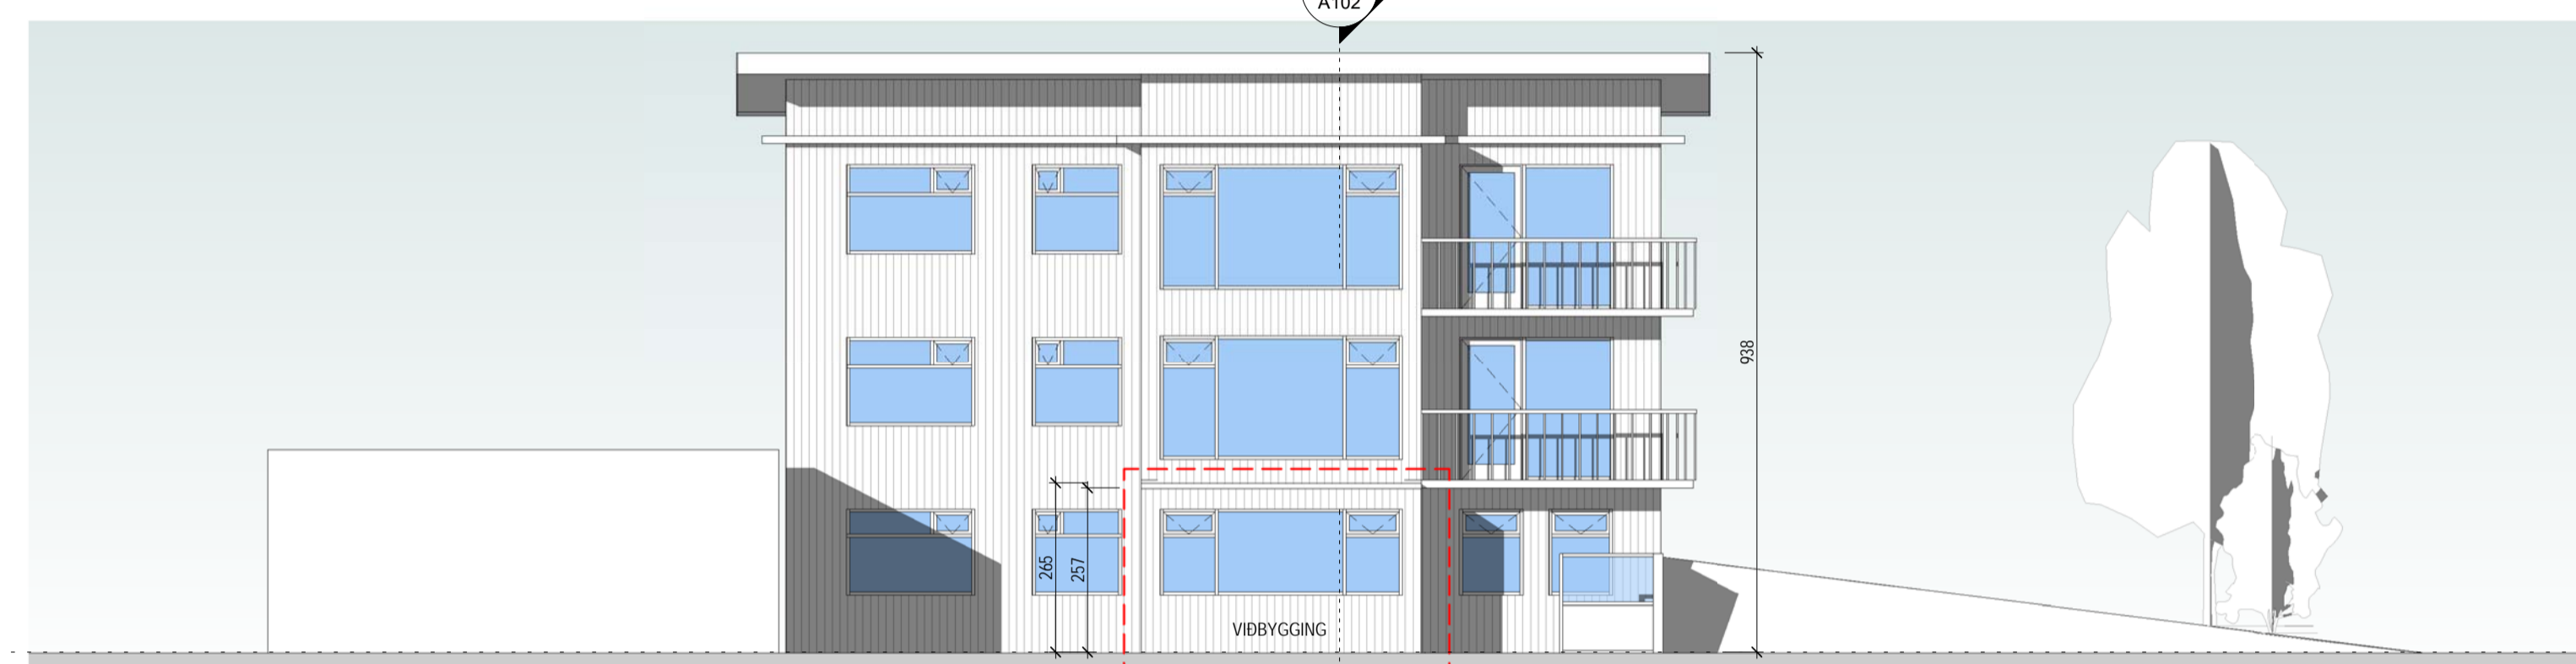

AU-Norður
1 : 100



AU-Suður
1 : 100

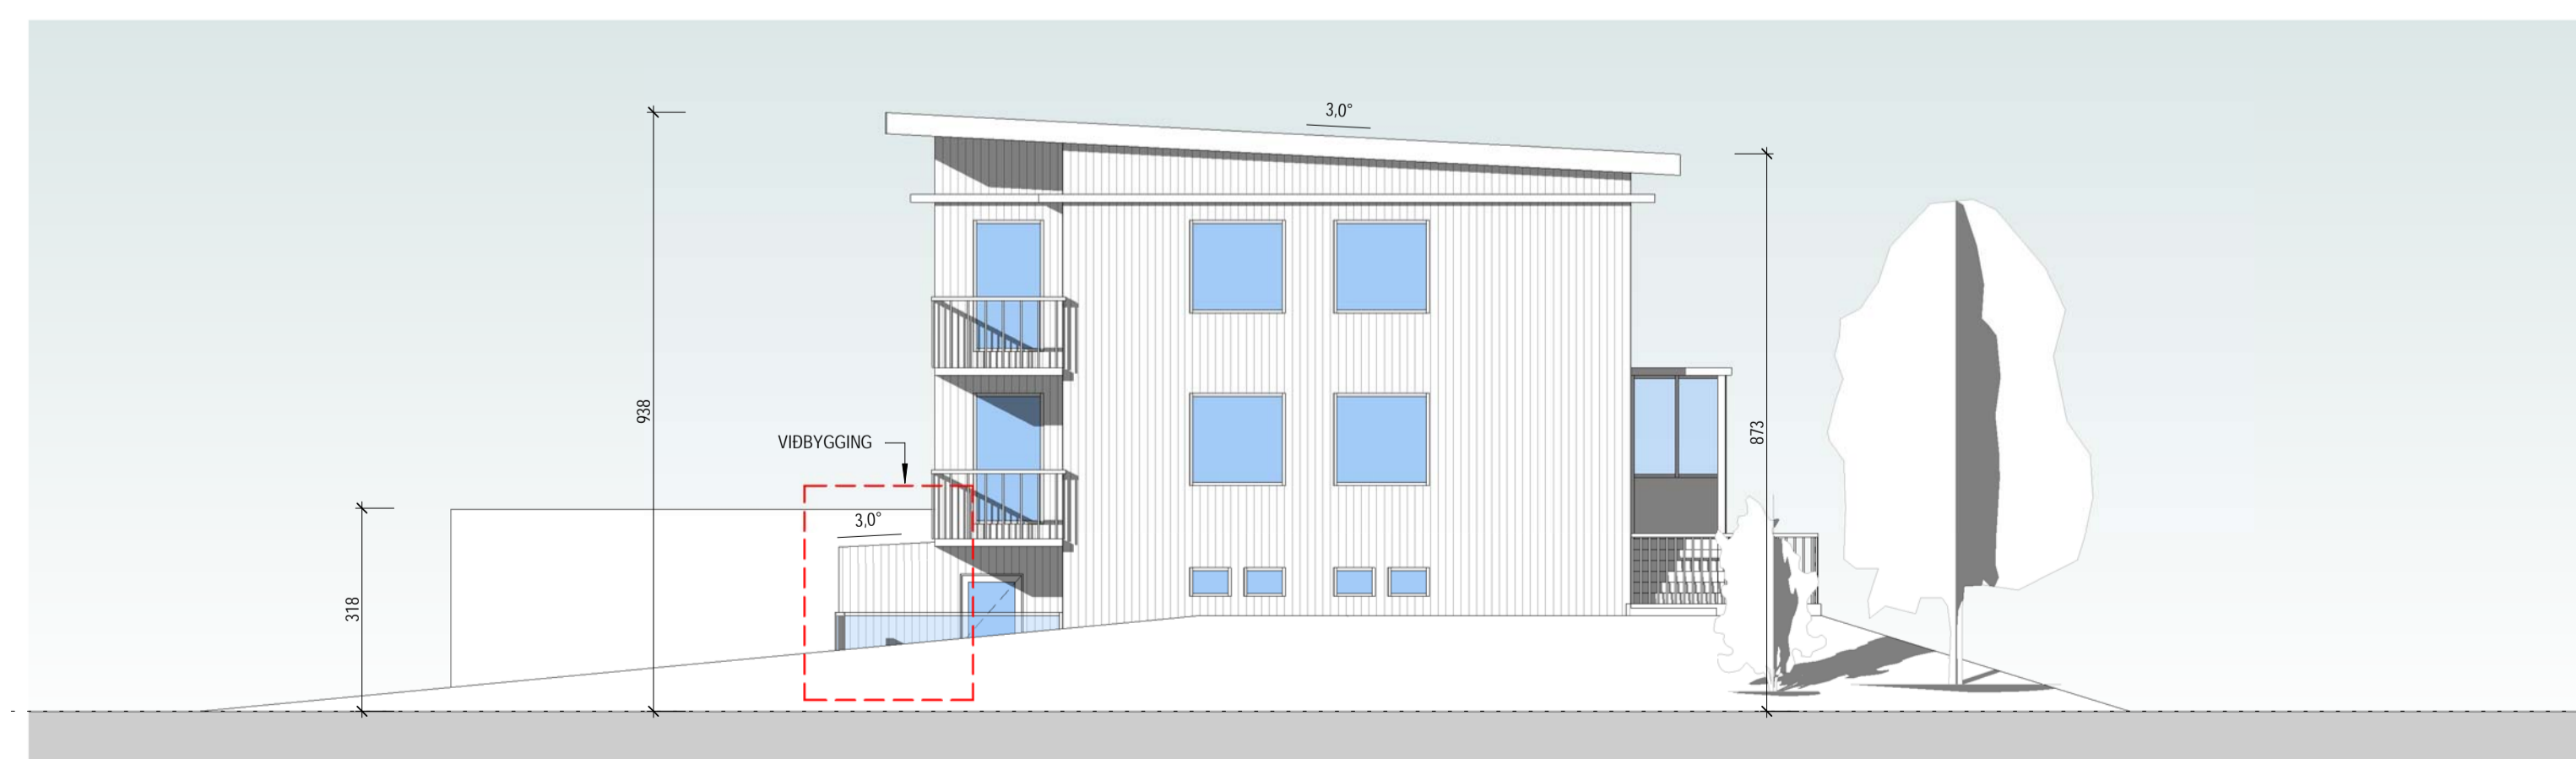

AU-Vestur
1 : 100

Takn

GN	= Gólfurfall	Brunatákn
DN	= Þakniðurfall	Veggir og hæðaskil
SN	= Svafniðurfall	E160
LR	= Loftfresting	E190
VLR	= Velknuin loftfresting	A-E160
PK	= Postkassar	A-E120
NL	= Neyðarfjós	RE160
BO	= Þjörgunarop	RE120
R	= Þrygskjörjart	A-RE120
HSL	= Hendslökkvátæki	A-RE120
UT	= Merklur útgangur	
HV	= Hlávella	Hurðir
VV	= Vatnsvella	E30-CS
RR	= Rafmagnsvella	E30-CS
UK	= Úlkrani	E160-CS
DS	= Dyrasími	E160-CS
		Gluggar
		E30
BO	= Fellestigi við þjörgunarop	
	= Brunaslanga	
	= Sligleibsa	
	= Sligleibsa út	
	= Sljórstoð brunavörðunarkerfis	
	= Inntak	
	= Blástæði fyrir fatlaða	

Útg.	Dags.	Lýsing	Nafn

KRark Krislinn Ragnarsson arkitekt ehf.
Hilásmei 19 · 2.hæð · 201 Kópavogur · Island
S. 564.2255 · Fax. 544.4225
Kl. 581.298.3589 · www.krark.is · krark@krark.is

Grenigrund 8
Kópavogur

Landnúmer: L114469 Staðgreinir: 1000-1-28800080
Fjölbylissúshús

Grunnmynd 2-3 hæð, Útlit og snið

Aðaluppdrætur

Hönnun:	KR	Verknúmer:	22035IF
Verkefnastjóri:	KR	Mælikvarði:	1 : 100
Teiknaði:	HI	Dagsetning:	14.9.2022
Yfirfariði:	KR	Bláð:	Útgáfa:

Sampykkt: Kristinn Ragnarsson Kl. 120944.2669

A102