




útkeyrslu skal lokað og bílastæði við Digranesveg framlengt



gangbraut verður aflögð, koddar verða settir í miðja akreín í götu við Digranesveg 2 og 14



gangbraut við Digranesveg 1 verður lækkuð og steinlögð sebrabraut gerð án upphækkunar

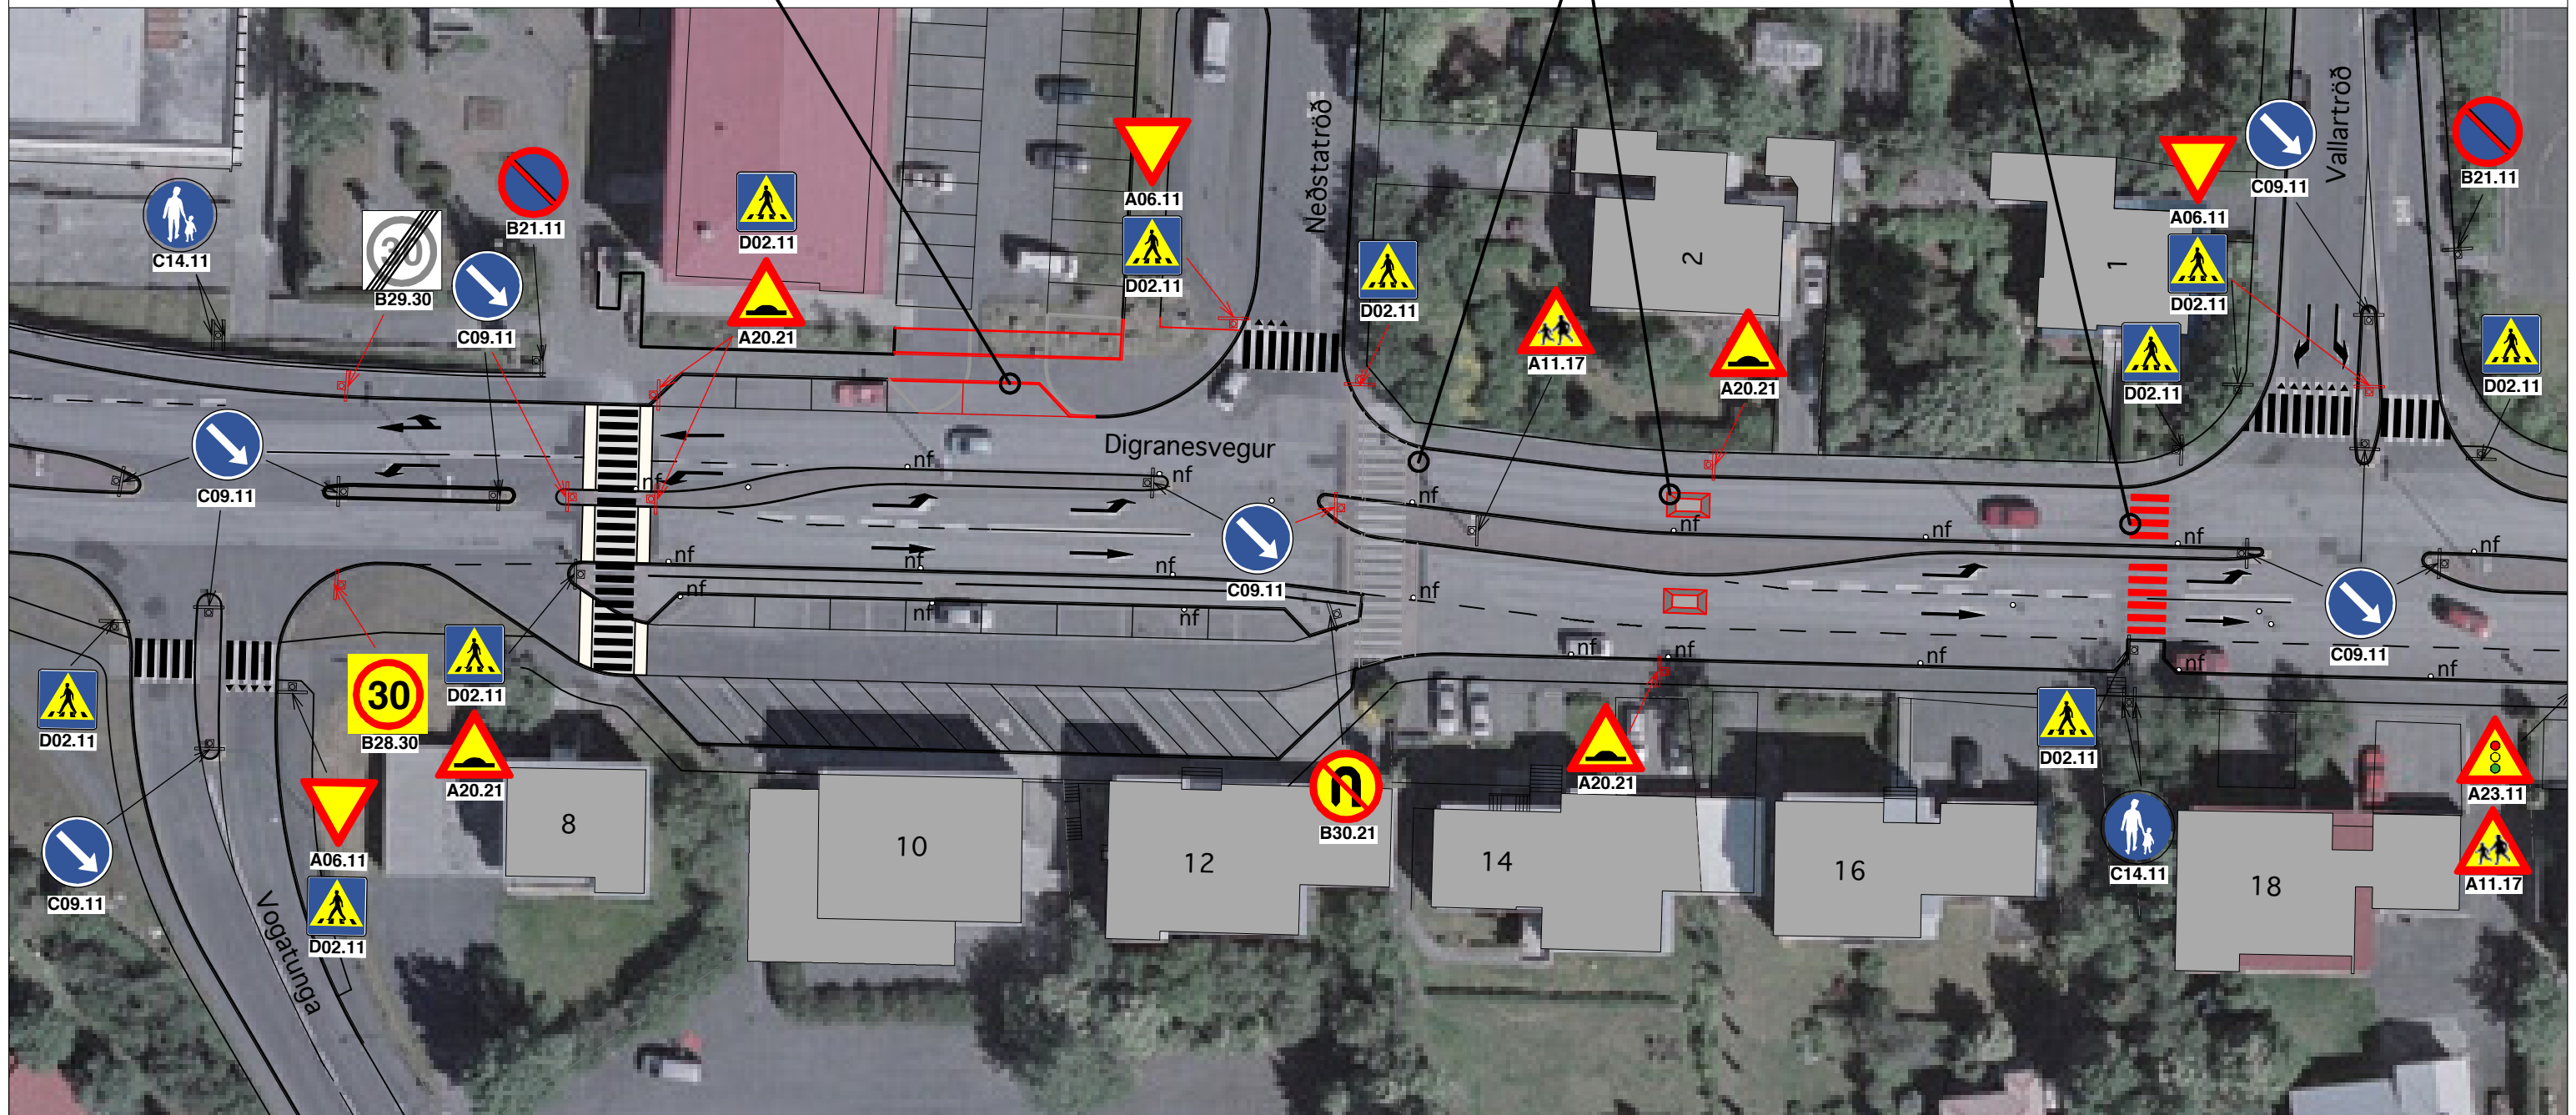

Vinnustofan Pverá ehf			
Stofnanarúðing 12 - 101 Reykjavík - sími 5514060 - fax 5514060			
Heimab: NS	Teknab: ML	Viðskab: GIR	Dagb: 13.07.2012
Dag: Breyting	Dag: Tekniband	Vn: XXXX	Skrá: Digranesvegur-breytingar.vwx



Breytingar við Digranesvegi	
hluti 1	01
Kvæð: 1:500	




koddi verður settur niður í miðja akrein á móts við Digranesveg 20



gangbraut með gangbrautarljós við Digranesveg 26 helst óbreytt



gangbraut og upphækkun við Digranesveg 36 verða endurnýjuð

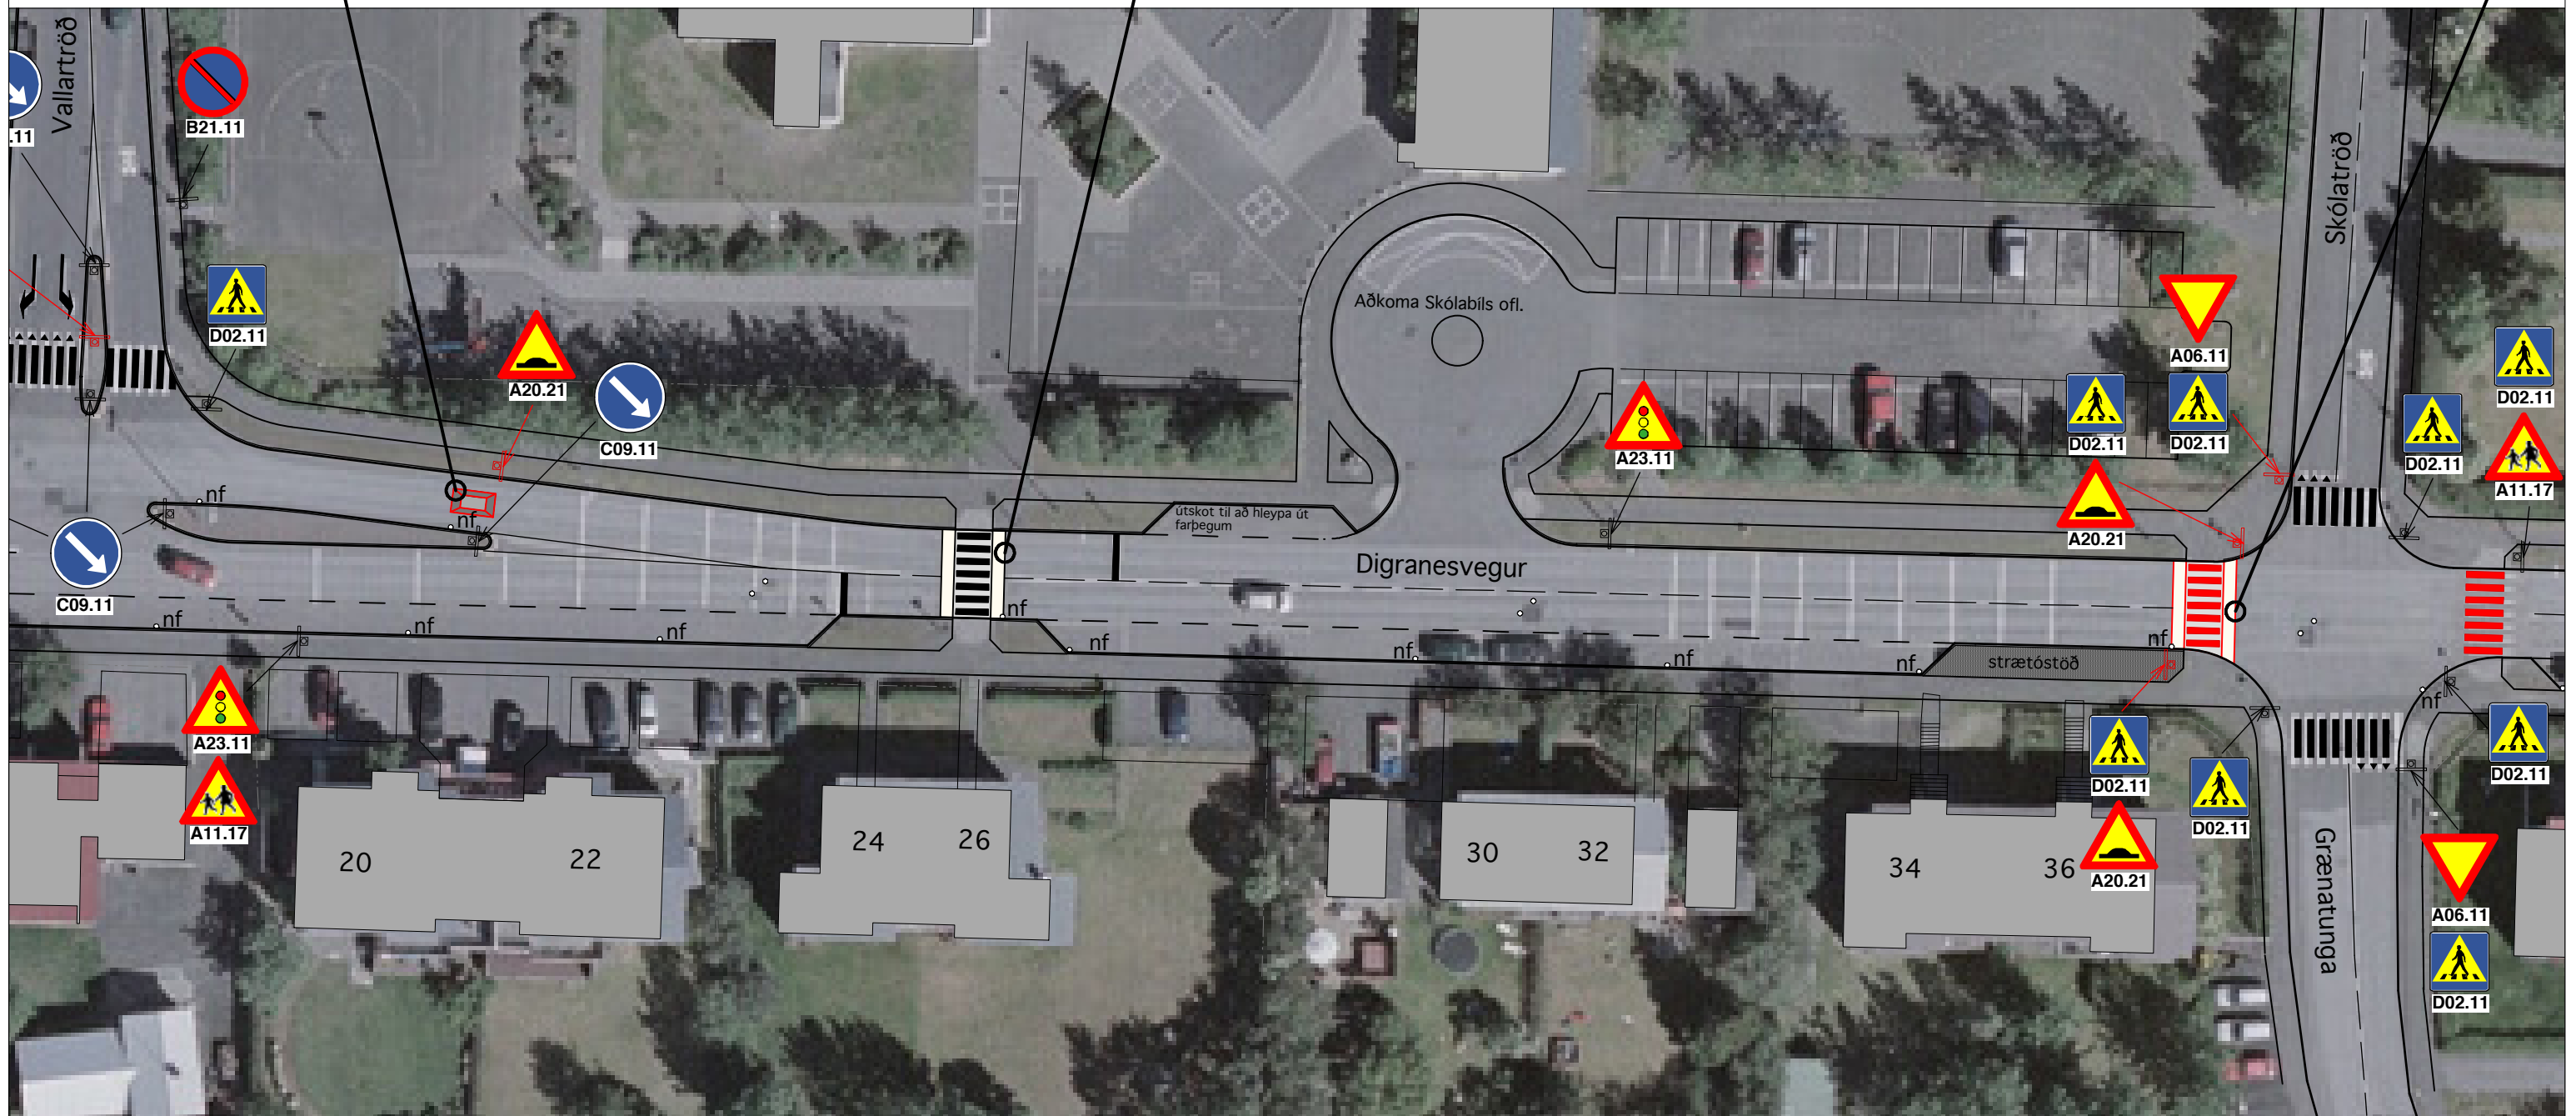

01 strætóstöð færð		28.05.2012	ML	GIR	NS	ML	GIR	13.07.2012
Úp	Breyting	Daeg	Tekn	Samf	Vn	XXXX	Skra	Digranesvegur-breytingar.vwx

**Kópavogur**

Breytingar við Digranesvegi	02
hluti 2	
Kvæði: 1:500	




gangbraut við Digranesveg 38 verður lækkuð og steinlögð sebraut gerð án upphækkunar



gangbraut skal gerð yfir Álfröð sebraut við gatnamót verður fjarlægð ...



... og flutt nær strætóstöð

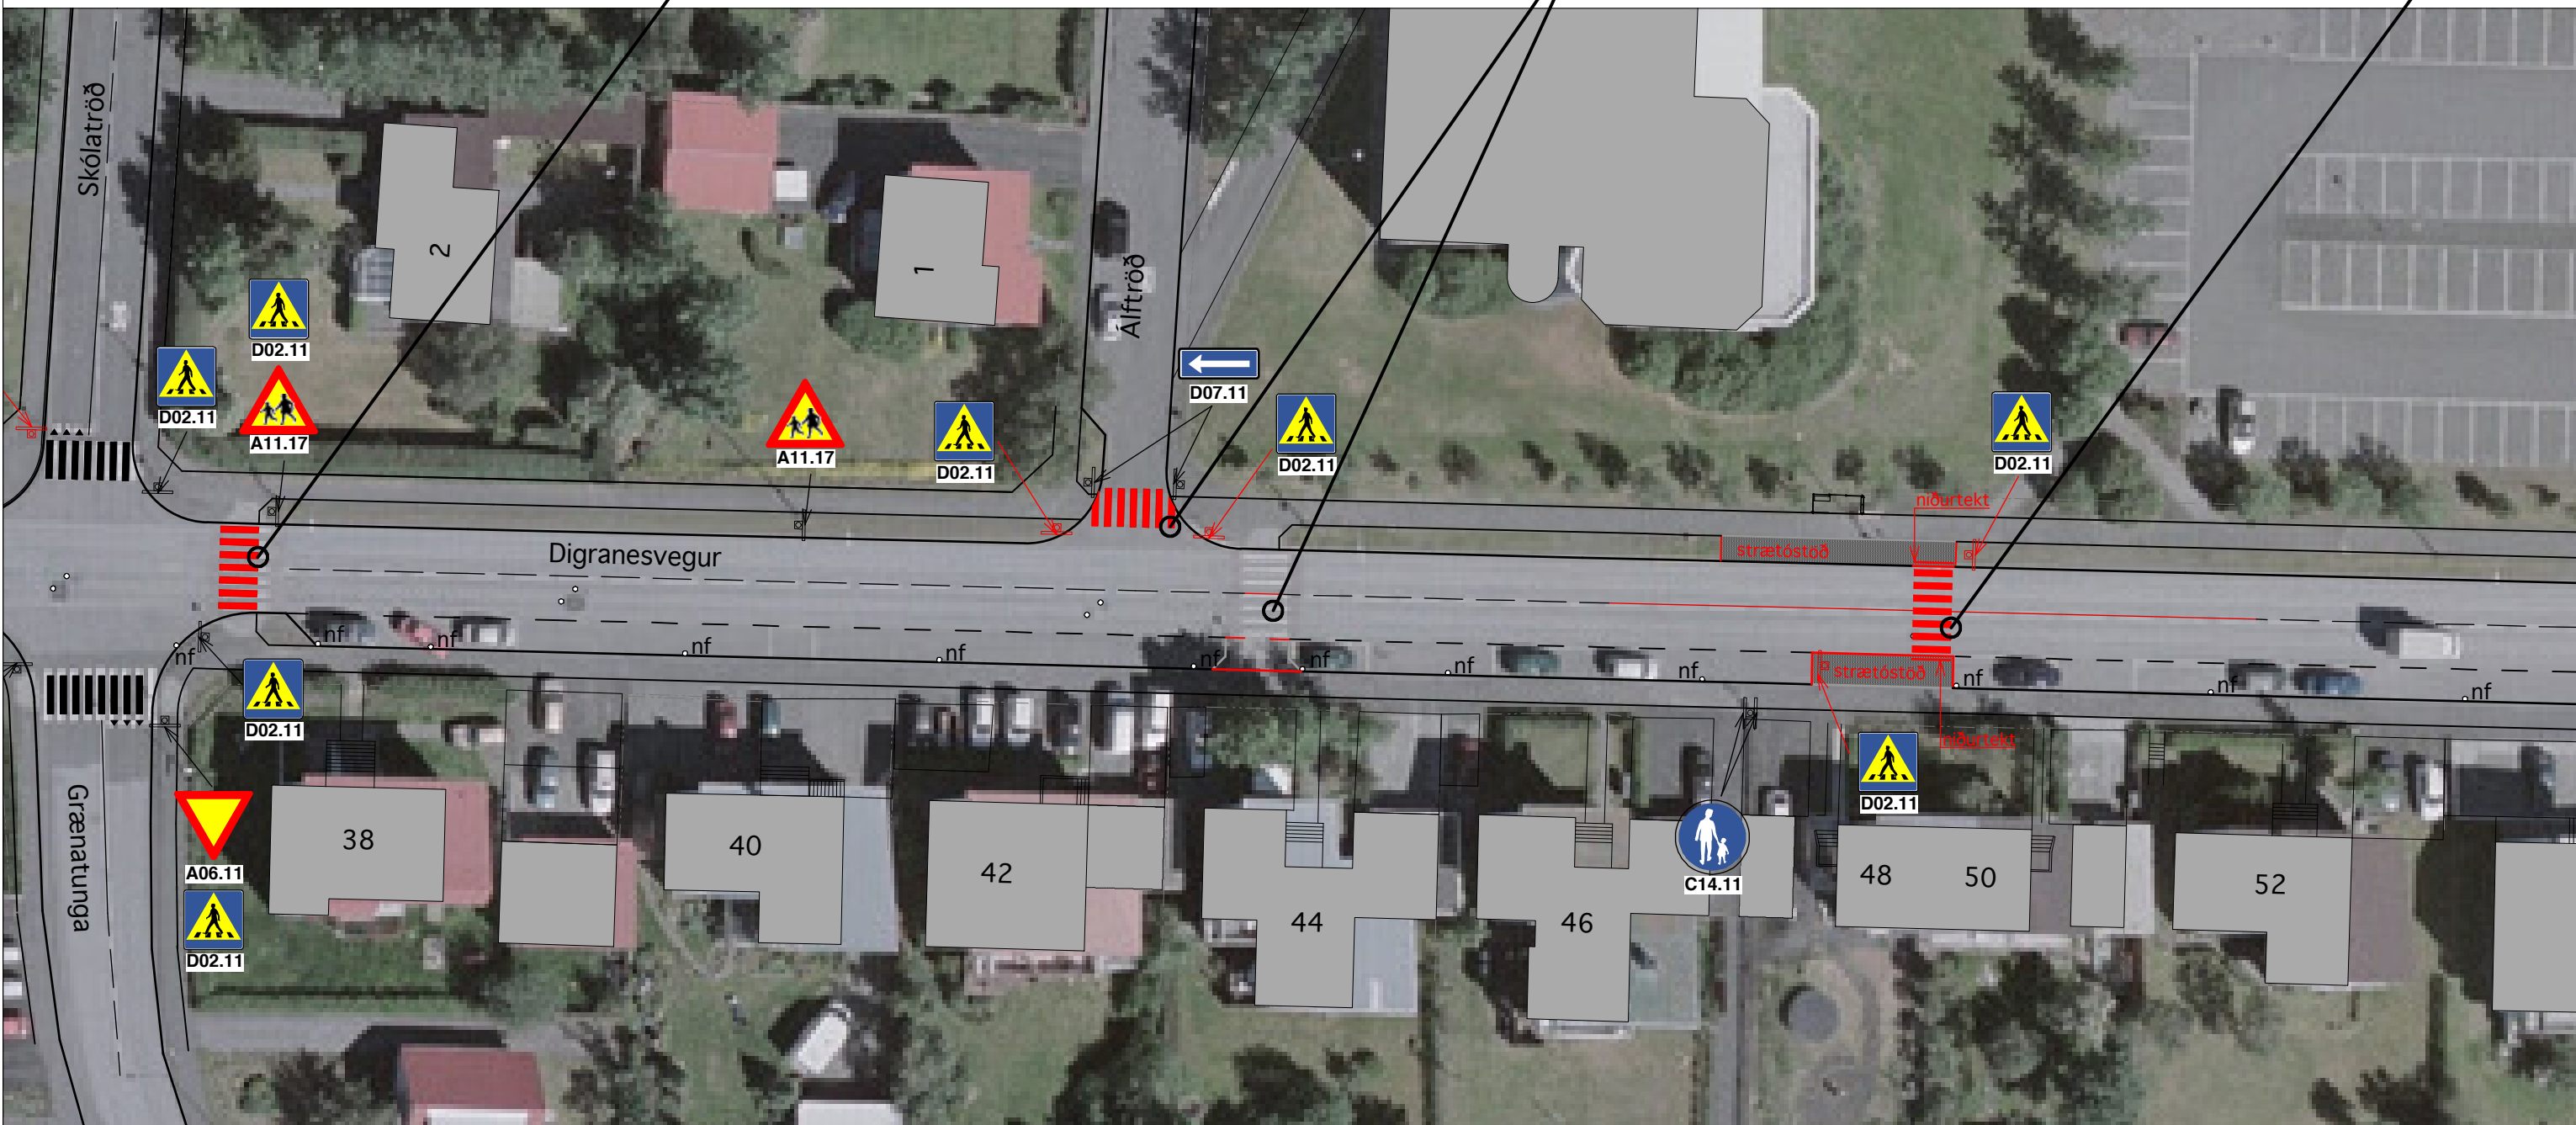

01 sebraut færð		04.06.2013	ML	GIR	NS	ML	GIR	13.07.2012
Úp	Breyting	Daeg	Feril	Samf	Vf	Skra	Skra	
				Digranesvegur-breytingar.vvx				

**Vinnustofan Pverá ehf**  
 Skólavörðungslíng 12 - 101 Reykjavík - sími 5514060 - fax 5514060

**Kópavogur**


Breytingar við Digranesvegi	
hluti 3	
Kvæði: 1:500	03



gangbraut við Digranesveg 58 verður lækkuð og steinlögð sebrabraut gerð án upphækkunar og koddí settur niður í miðja akrein vestan við gangbraut



gangbraut við Digranesveg 61 verður lækkuð og steinlögð sebrabraut gerð án upphækkunar og koddí settur niður í miðja akrein austan við gangbraut

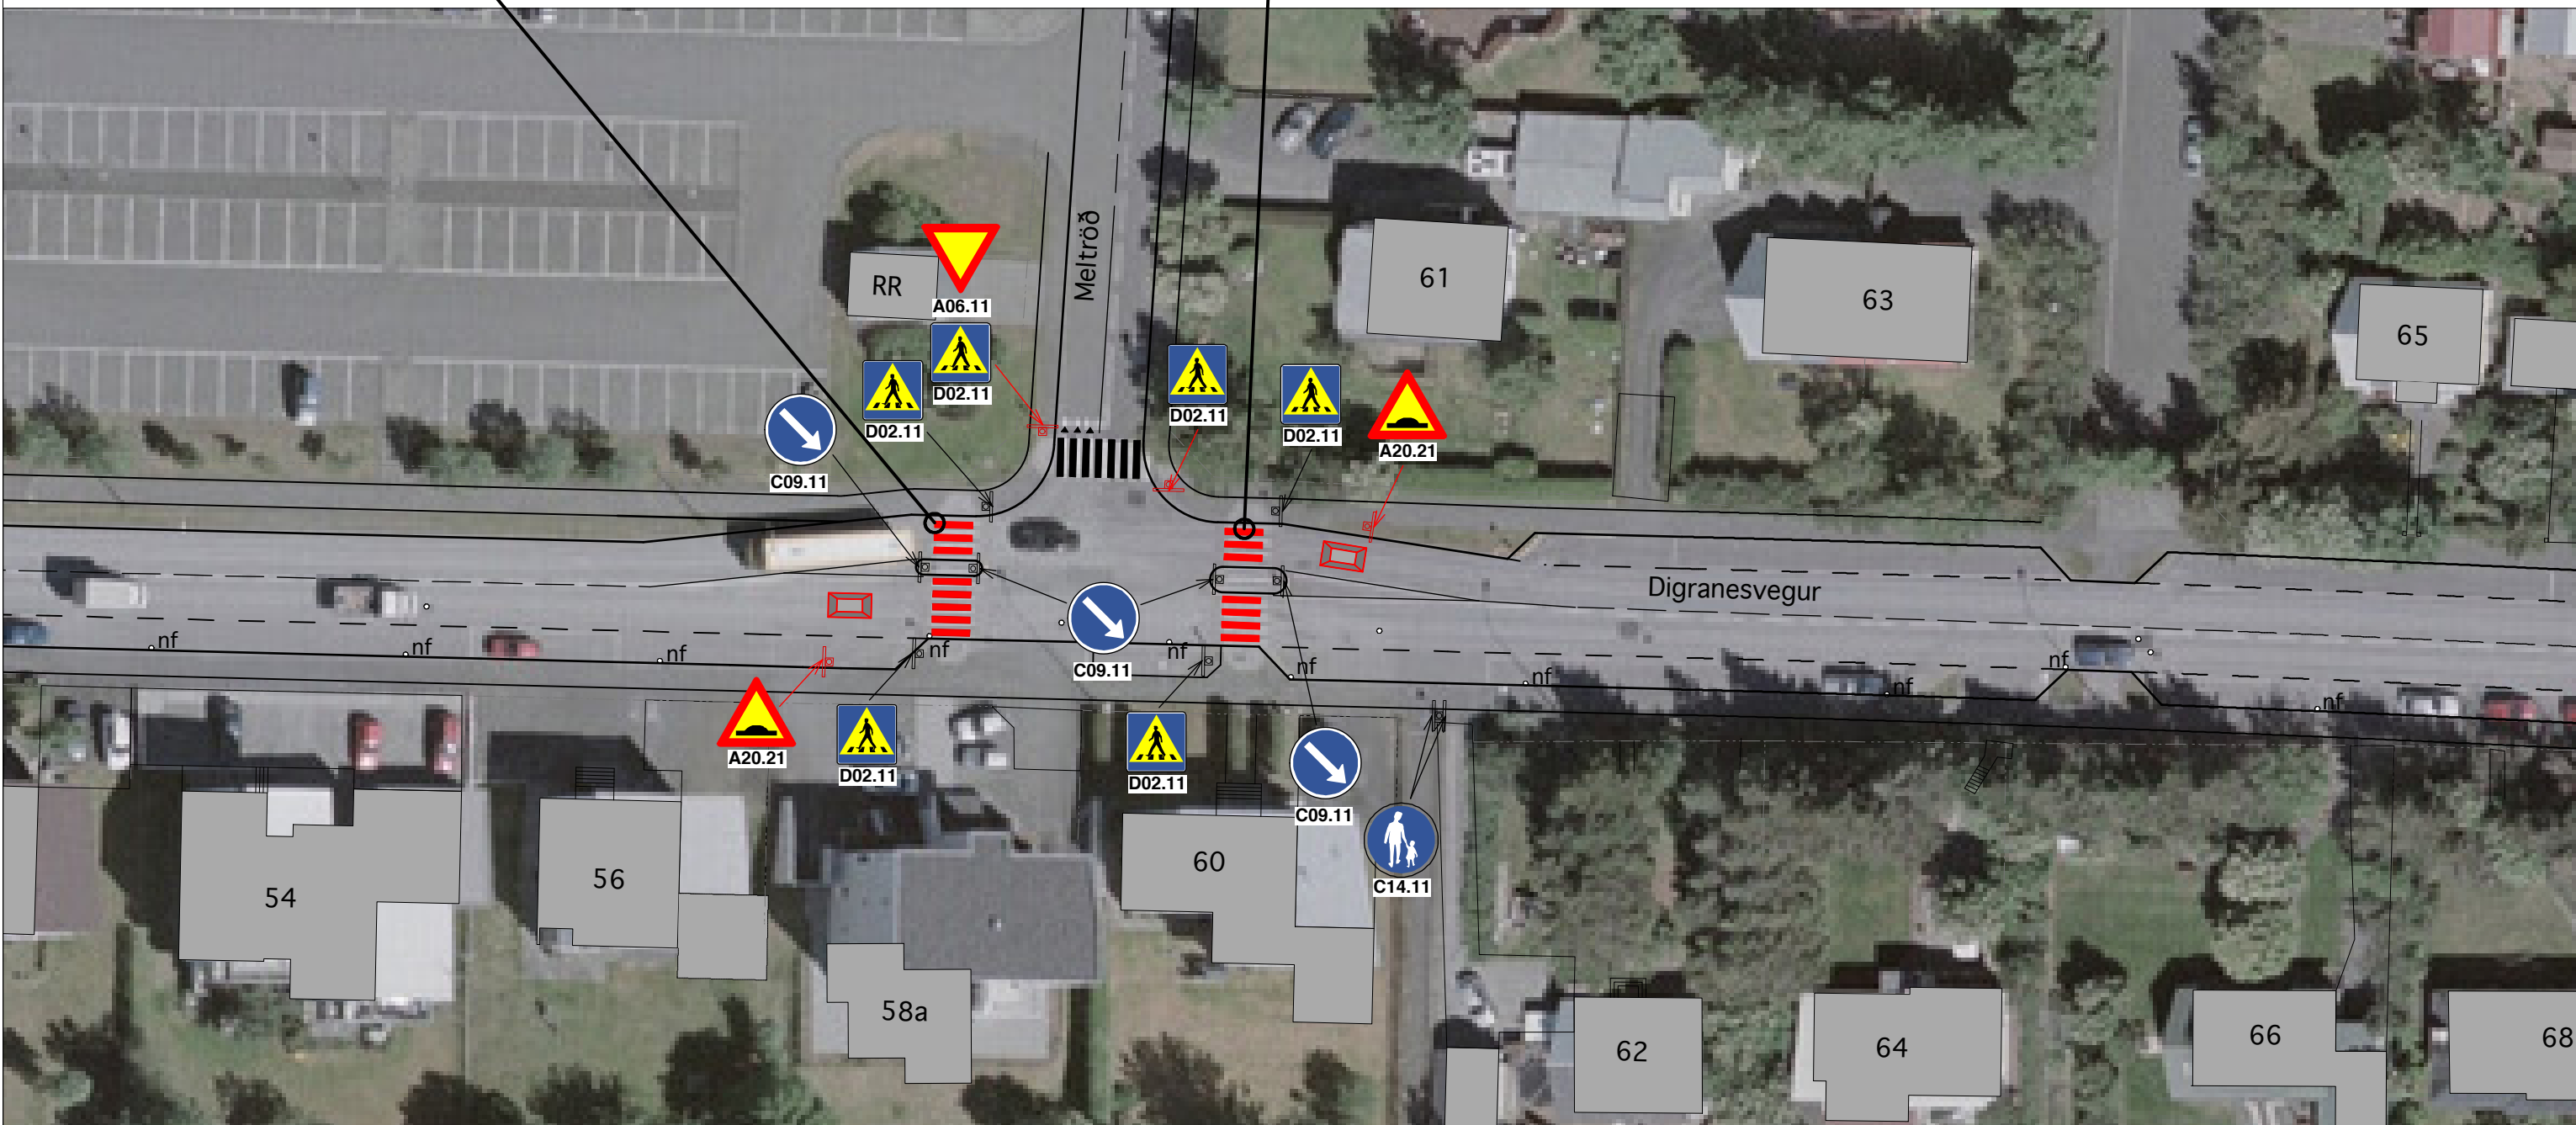

Vinnustofan Pverá ehf			
Síðastgönguvegur 12 - 101 Reykjavík - sími 5514060 - fax 5514060			
Höfundur: NS	Teknað: ML	Virtisamp: GIR	Dagur: 13.07.2012
Dagur: Breyting	Dagur: Tekin Samþ.	Vit: XXXX	Skrá: Digranesvegur-breytingar.vwx



Breytingar við Digranesvegi	
hluti 4	04
Kvæði: 1:500	



koddi verður settur niður í miðja akrein á móts við spennistöð



gangbraut við Digranesveg 78 verður lækkuð og steinlögð sebrabraut gerð án upphækkunar



koddi verður settur niður í miðja akrein austan við gatnamót Digranesvegur og Bröttubrekku



Útg.	Breyting	Dag.	Tekn.	Samþ.	Vfr.	Skrá.
					XXXX	

Vinnustofan Pverá ehf Skattaróðurlög 12 - 101 Reykjavík - sími 5514060 - fax 5514080			
Harvað:	NS	Teknað:	ML
Virtisamp:	GIR	Dagsetning:	13.07.2012
Digranesvegur-breytingar.vwx			

 **Kópavogur**

Breytingar við Digranesvegi	
hluti 5	
Kvæði: 1:500	05