


Lindarvegur Fífuhammsvegur - Arnarnesvegur Stígagerð

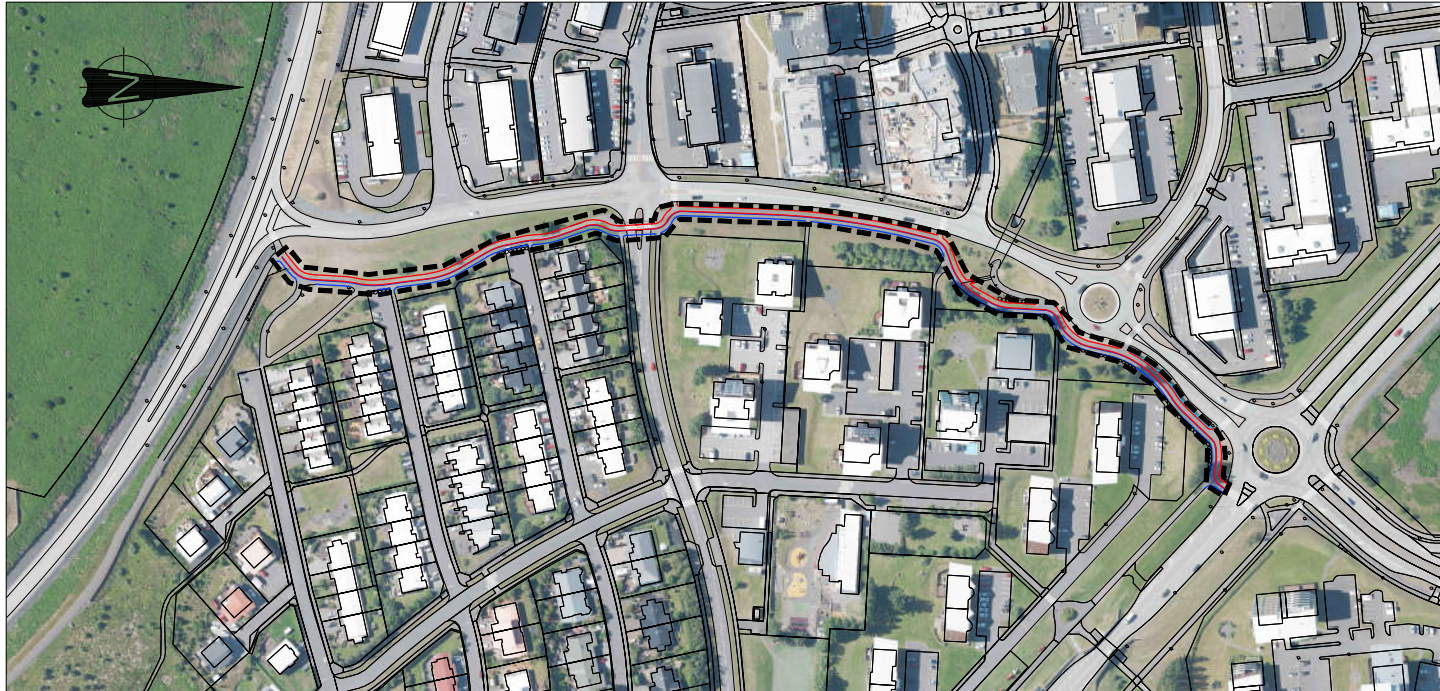

OKTÓBER 2021



VBV Verkfræðistofa
Bjarna Viðarssonar ehf
Hlíðasmára 2, 201 Kóp, sími 588 62 88



UMHVERFISSVIÐ KÓPAVOGS
DÍGRANESVEGI 1, 200 KÓPAVOGI
SÍMI 441 0000




SKÝRINGAR:



- Nýr hjólastígur
- Nýr göngustígur
- Núverandi kantar
- Lóðamörk



Hnitakerfi ISN93
Hæðarkerfi ISH 2004

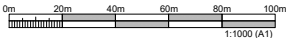

			 VBV Verkfæðistofa Bjarna Viðarssonar ehf Viðfarir 2, 201 Róp, sími 588 62 88		 UMHVERFISVIÐ KÓPAVOGS DIÐRANESVEGI 1, 200 KÓPAVOGI SÍMI 441 0000	
Lofmynd 2020			Mælt: Telmað: SS		Lindarvegur - Fíðuvammsvegur-Arnarnesvegur.	
Malt:			Yfirfarð: BV		Yfirritsmynd	
Hannað:			Mkv: 1:1000		Verkmörk	
Af: LAY_8_#02028-Yfirmynd.dwg			(A1)		01.10.2021	
Nr: Dags: Breyting:					B101	

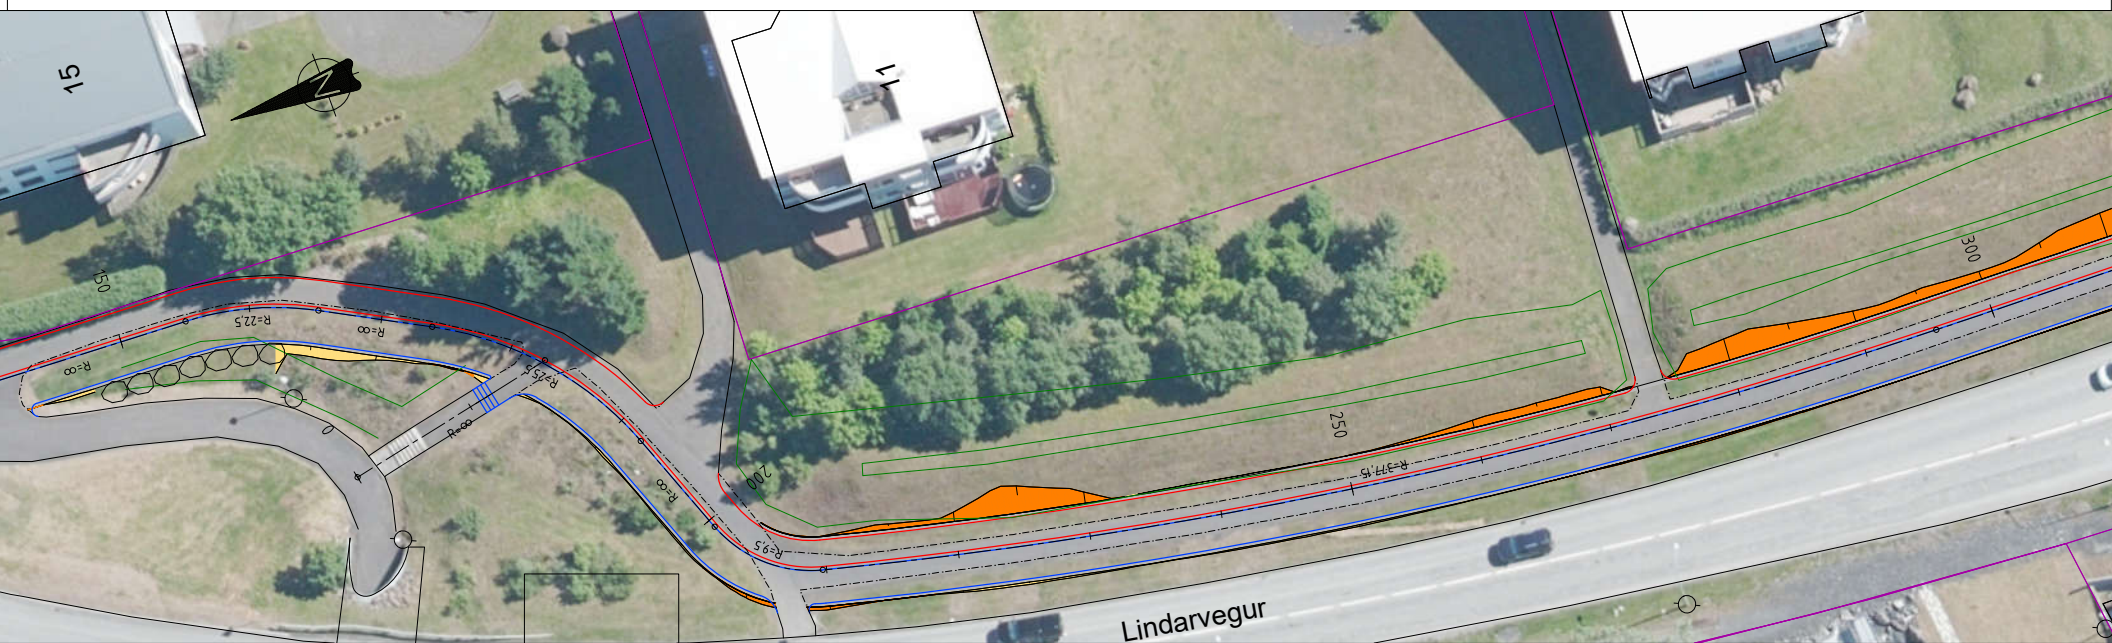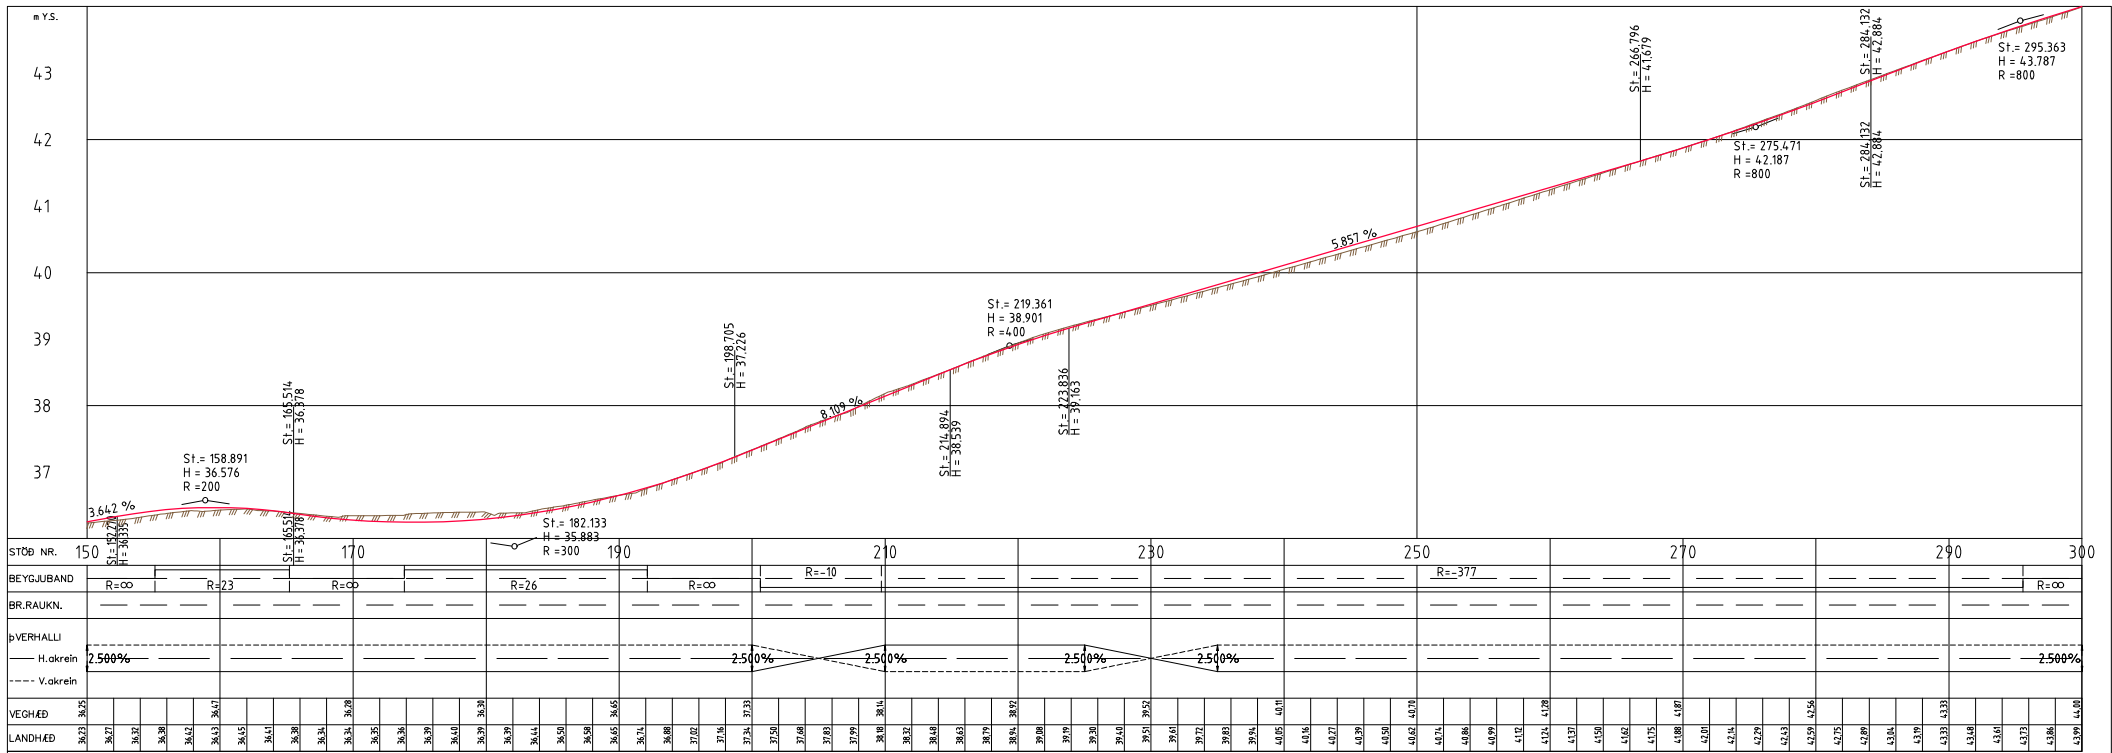

SKÝRINGAR:

- Nýr göngustígur
- Nýr hjólastígur
- Núv. kantur
- Núv. kantur göngustígs sem fjarlægist
- Núv. mörk
- Lóðamörk
- Núverandi girðing
- Öxl
- Fylling
- Skering
- Grjóthleðsla

Hnitakerfi ISN93
Hæðarkerfi ISH 2004

1:400 0m 1m 2m 3m 4m 5m 10m 15m 20m

Loftmynd 2020
Mælt:
Hannað: SS
Af: 1:200/40

Teknað: AMÖ
Yfirfarið: BV
Mkv: 1:200/40

UMHVERFISSVIÐ KÓPAVOGS
DÍGRAVESVEGI 1, 200 KÓPAVOGI
590 441 0000



Lindarvegur - Fífuhammsvegur-Arnarnesvegur.
Grummynd og langsnið
Stöð 150-300
01.10.2021

Nr: Dags Breyting:


Af: 1:200/40

(A1)



D102

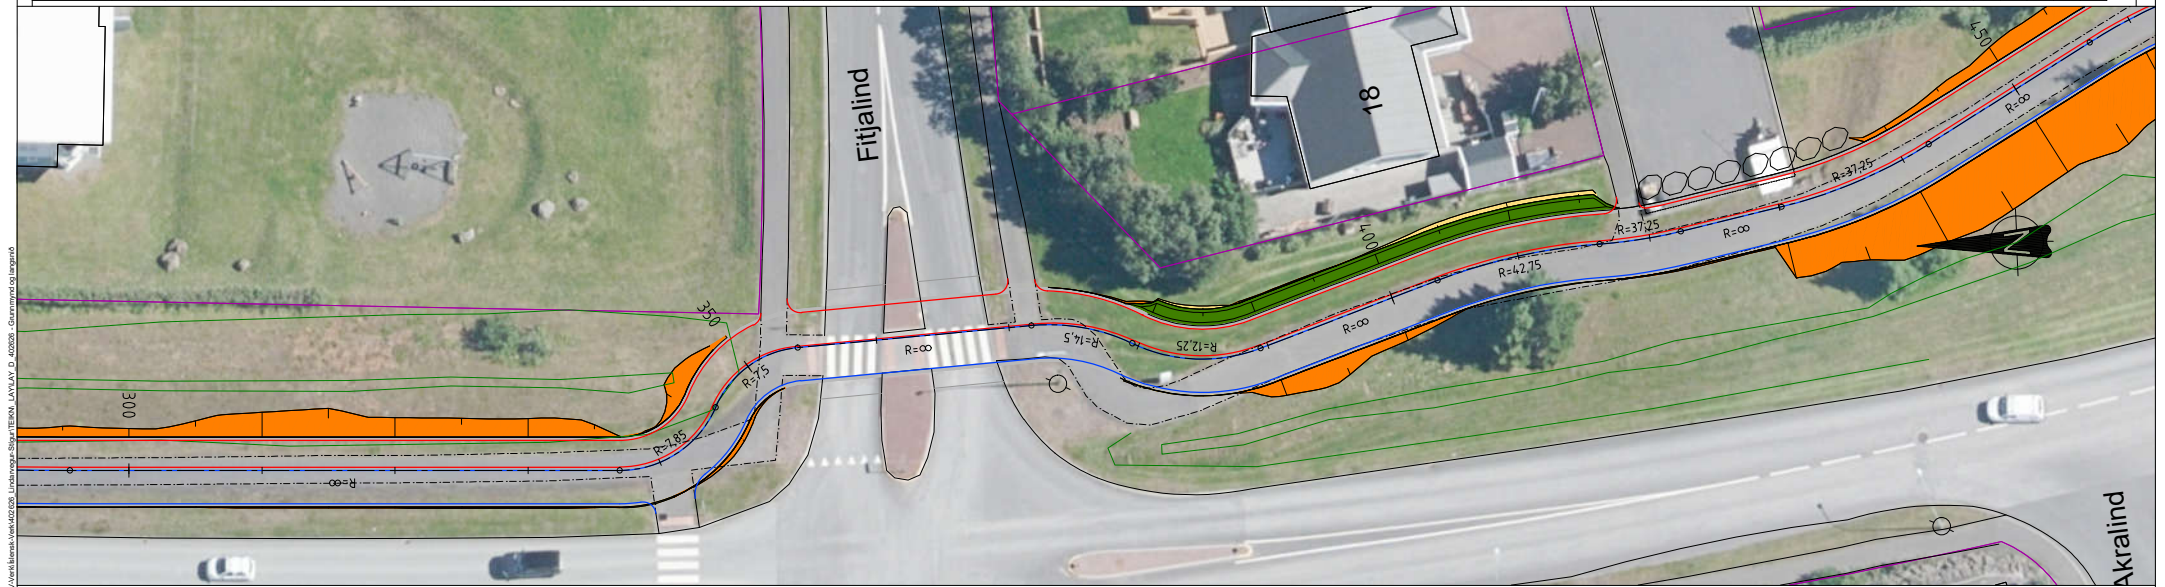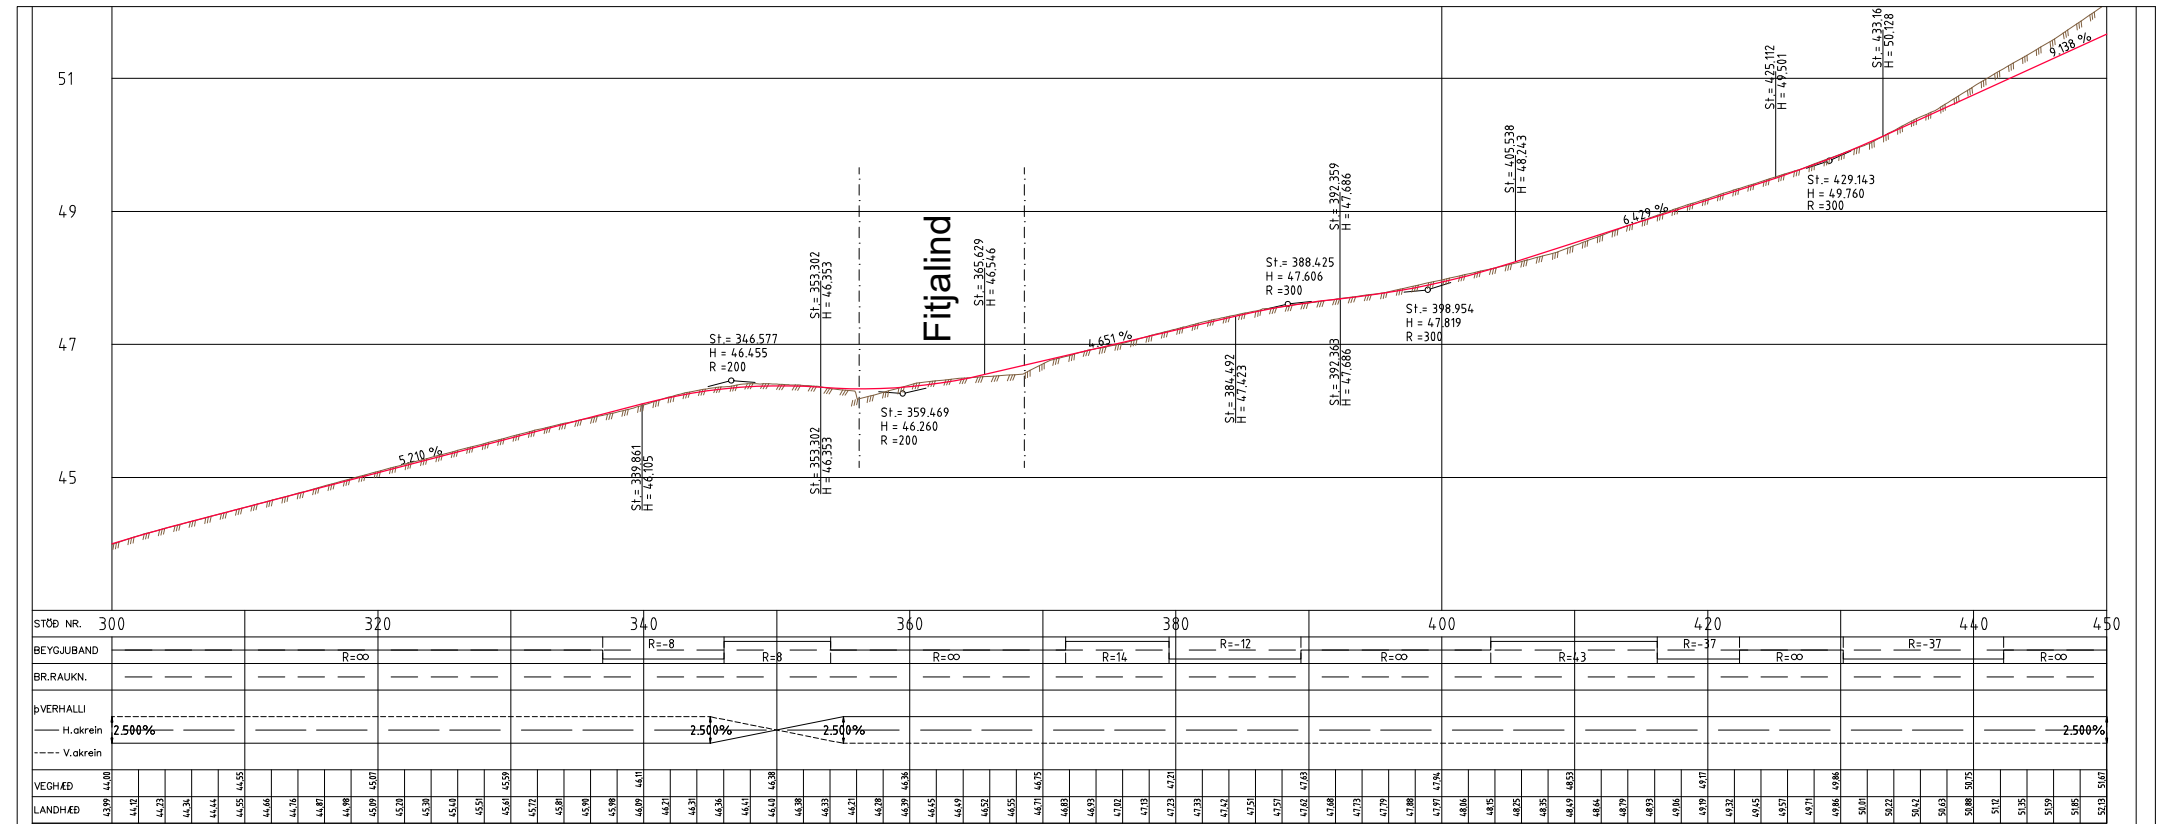


Kennisnið
Stígar í núv. legu
St. 50 - M1:20

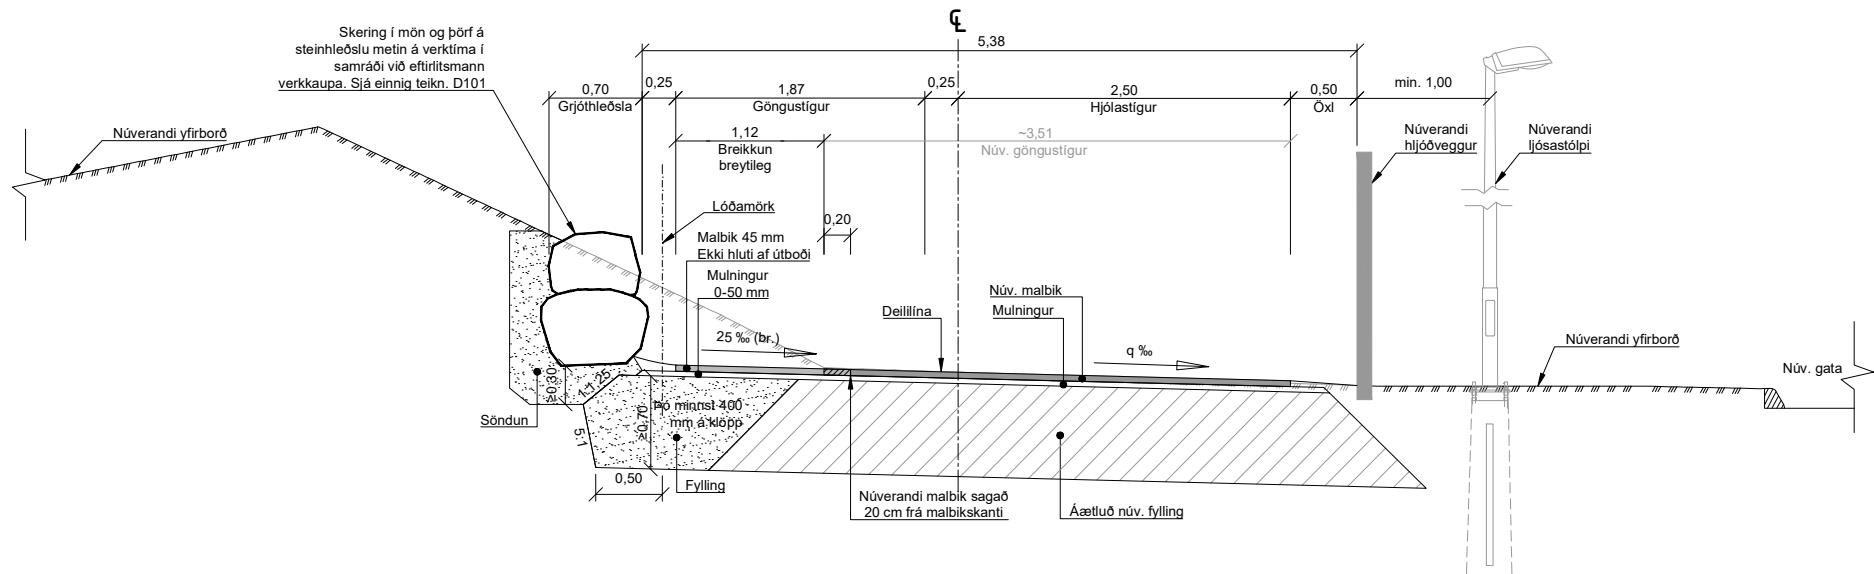



Kennisnið
Stígar í núv. legu
St. 250 - M1:20

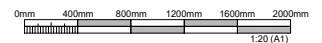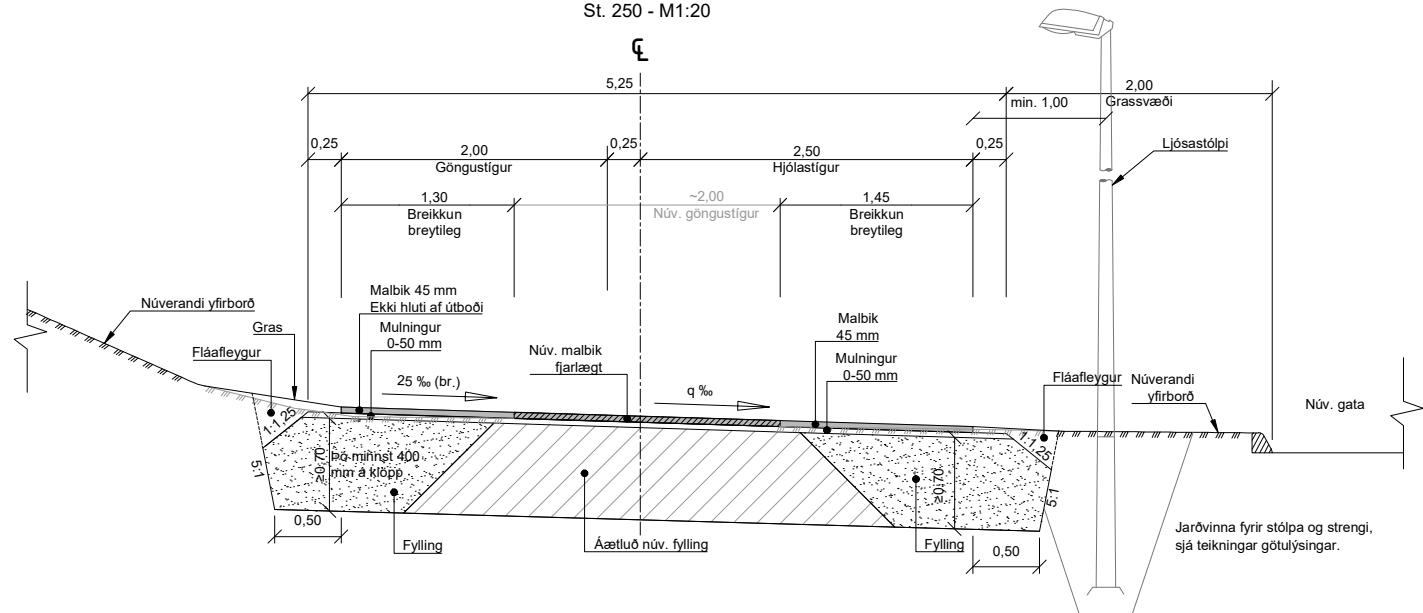[illegible]

Kennisnið
Stígar í skeringu
St. 470 - M1:20

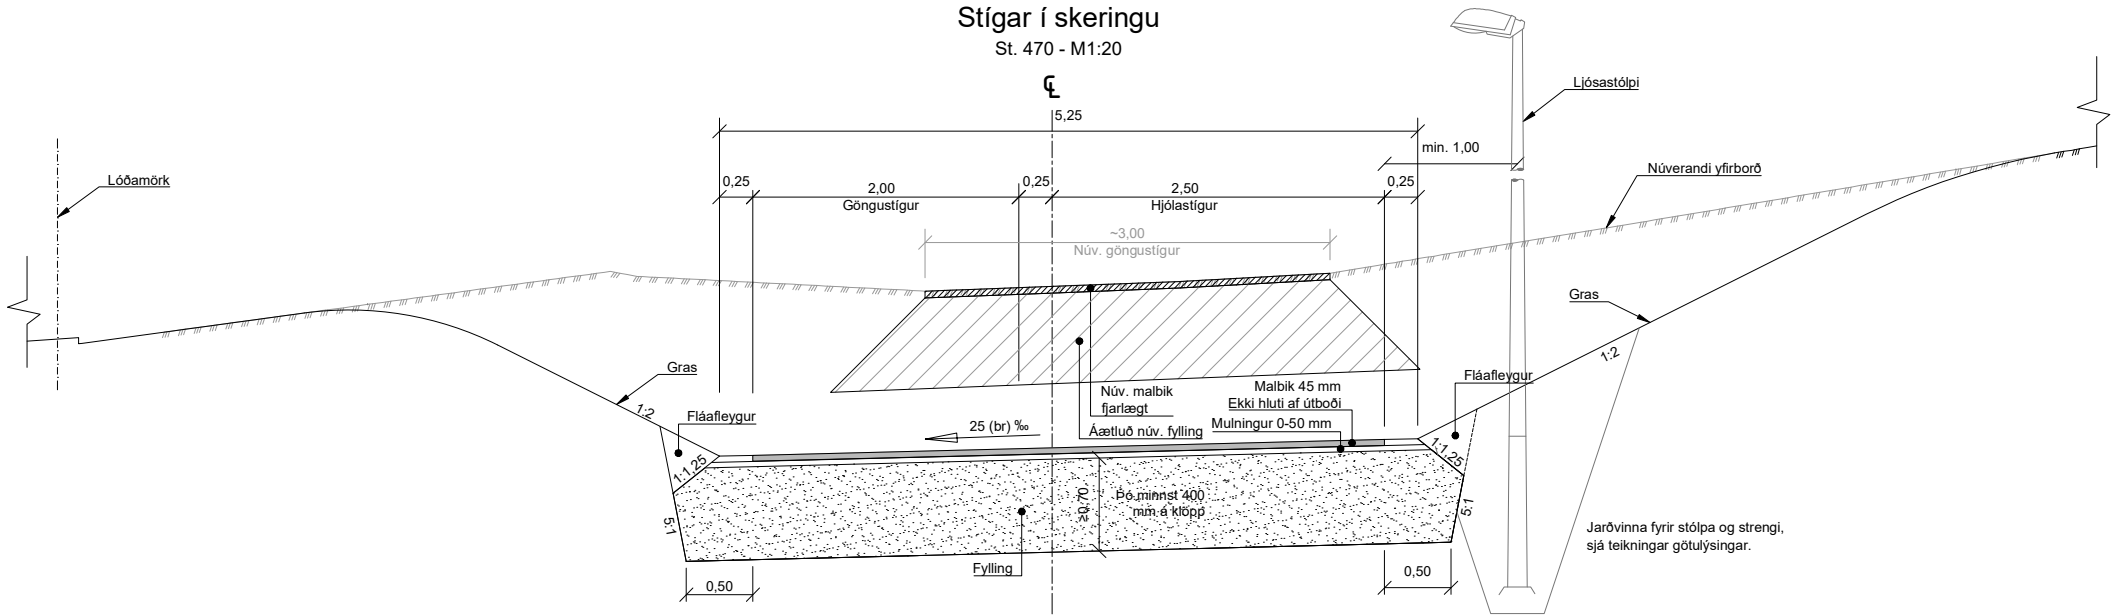


Kennisnið
Stígar í fyllingu
St. 500 - M1:20

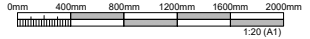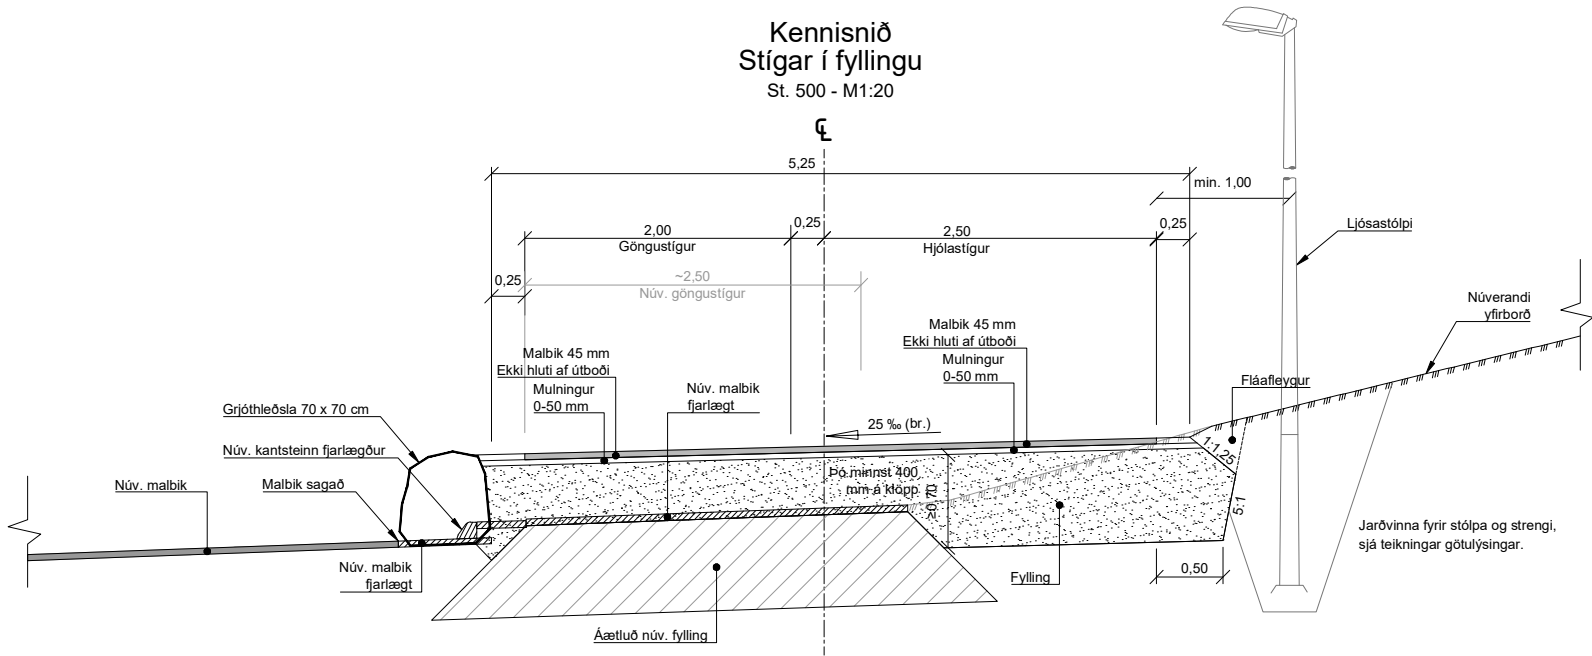


			 VBV Verkefðistofa Bjarna Viðarssonar ehf Þróðarmíla 2, 201 Kóp, sími 588 62 88		 UMHVERFISSVIÐ KÓPAVOGS DIGRANESVEGI 1, 200 KÓPAVOGI SÍMI 441 0000	
					Lindarvegur - Fífuhvammavegur-Arnarnesveg.	
			Mælt:		Kennisnið	
			Hannað: SS		Yfirfarið: BV	
					Fylling og skering	
Nr:	Dags	Breyting:	AF	LAY_F_402026 - Kennisnið.dwg	Mkv: 1:20 (A1)	01.10.2021
						F102

¶

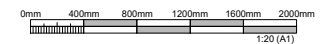


C:\Users\Lenovo\Dropbox (VBV)\01_VBV\Verkikilensk-Verk402626_Undersveigs-Stigur\TEKKN_LAYLAY_F_402626 - Kemisistö



Þ UNDIRGÖNGUM
NGSNIÐ
M1:50

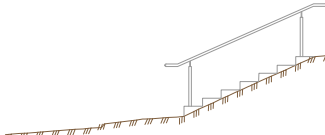



M 1:50

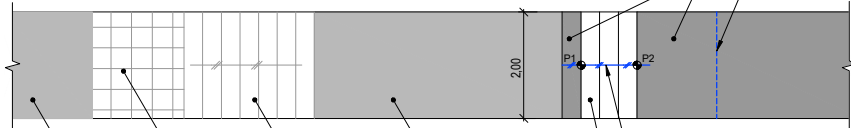Hnitaskrá: Hnitpunktur einingabrepa

1:10 - Öll ónefnd mál í mm

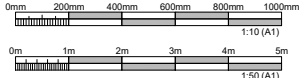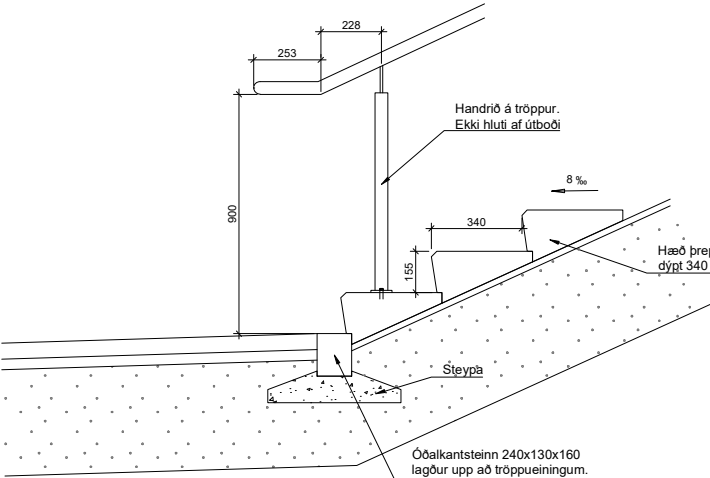

			 VBV Verkræðistofa Bjarna Viðarssonar ehf Þjóðbraut 2, 201 Kóp., sími 588 62 88	 UMHVERFISVIÐ KÓPAVOGS DIÖGNARVEGI 1, 200 KÓPAVOGI Sími 441 0000
			Mælt: _____ Hanna: SS	Teiknað: SS Yfirlitað: BV
Nr.	Dagur	Þættir	A4 LAX E 4026X - Kennitala Mkv. 1-10/1-50 (A1)	Lindarvegur - Fífuhammsvegur-Arnamesveg. Grunnmynd og langsníð Tröppur að undirgöngum 01.10.2021

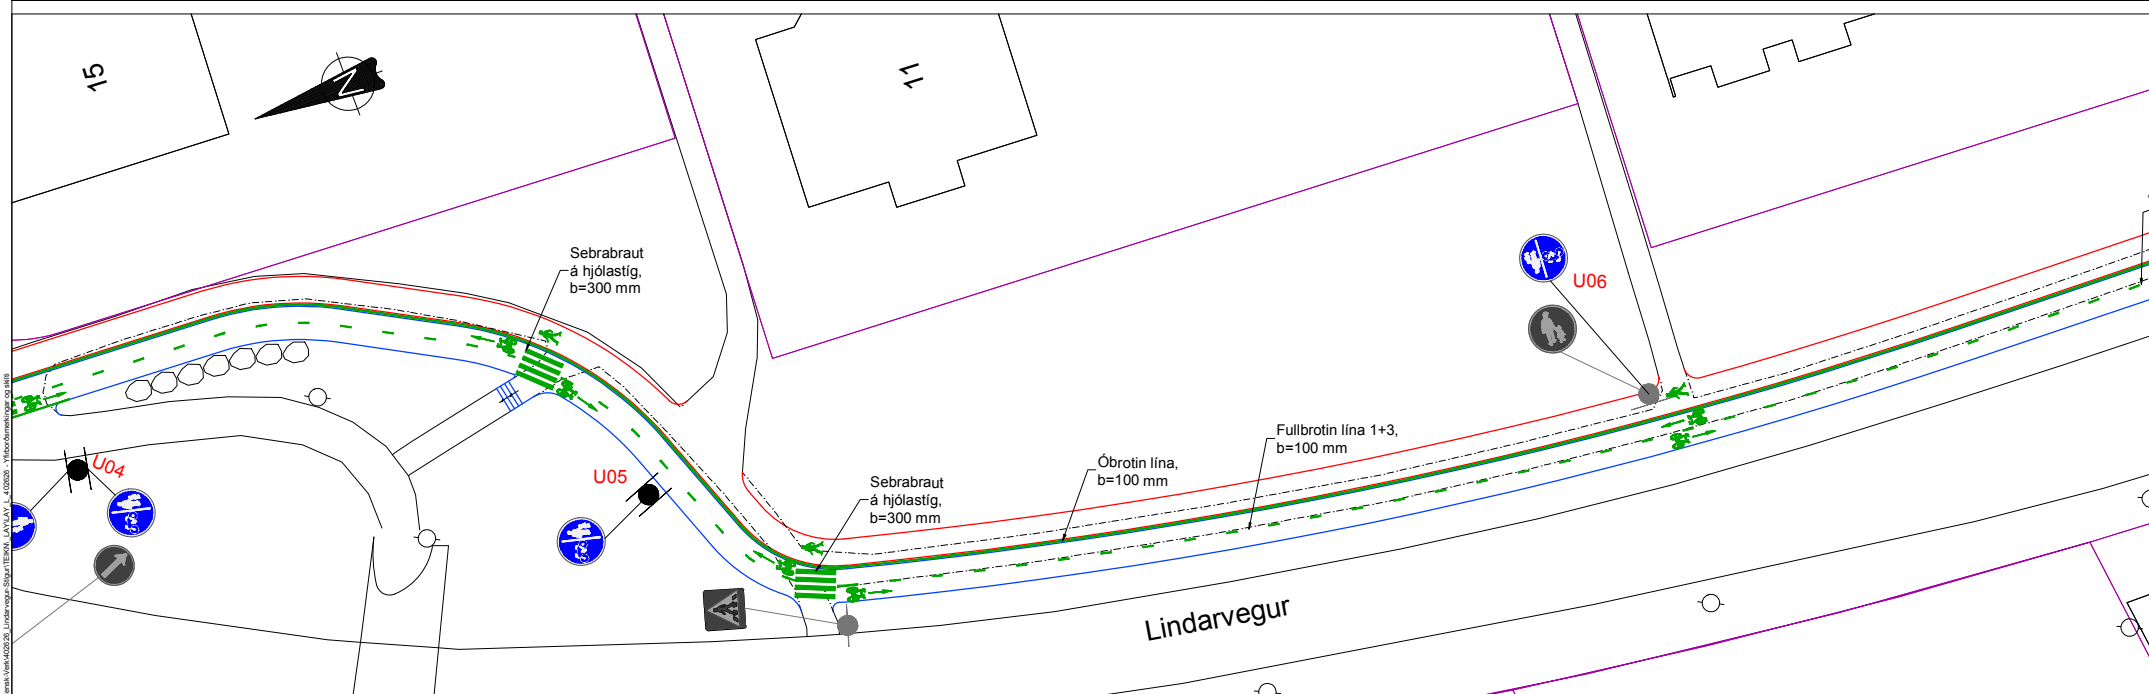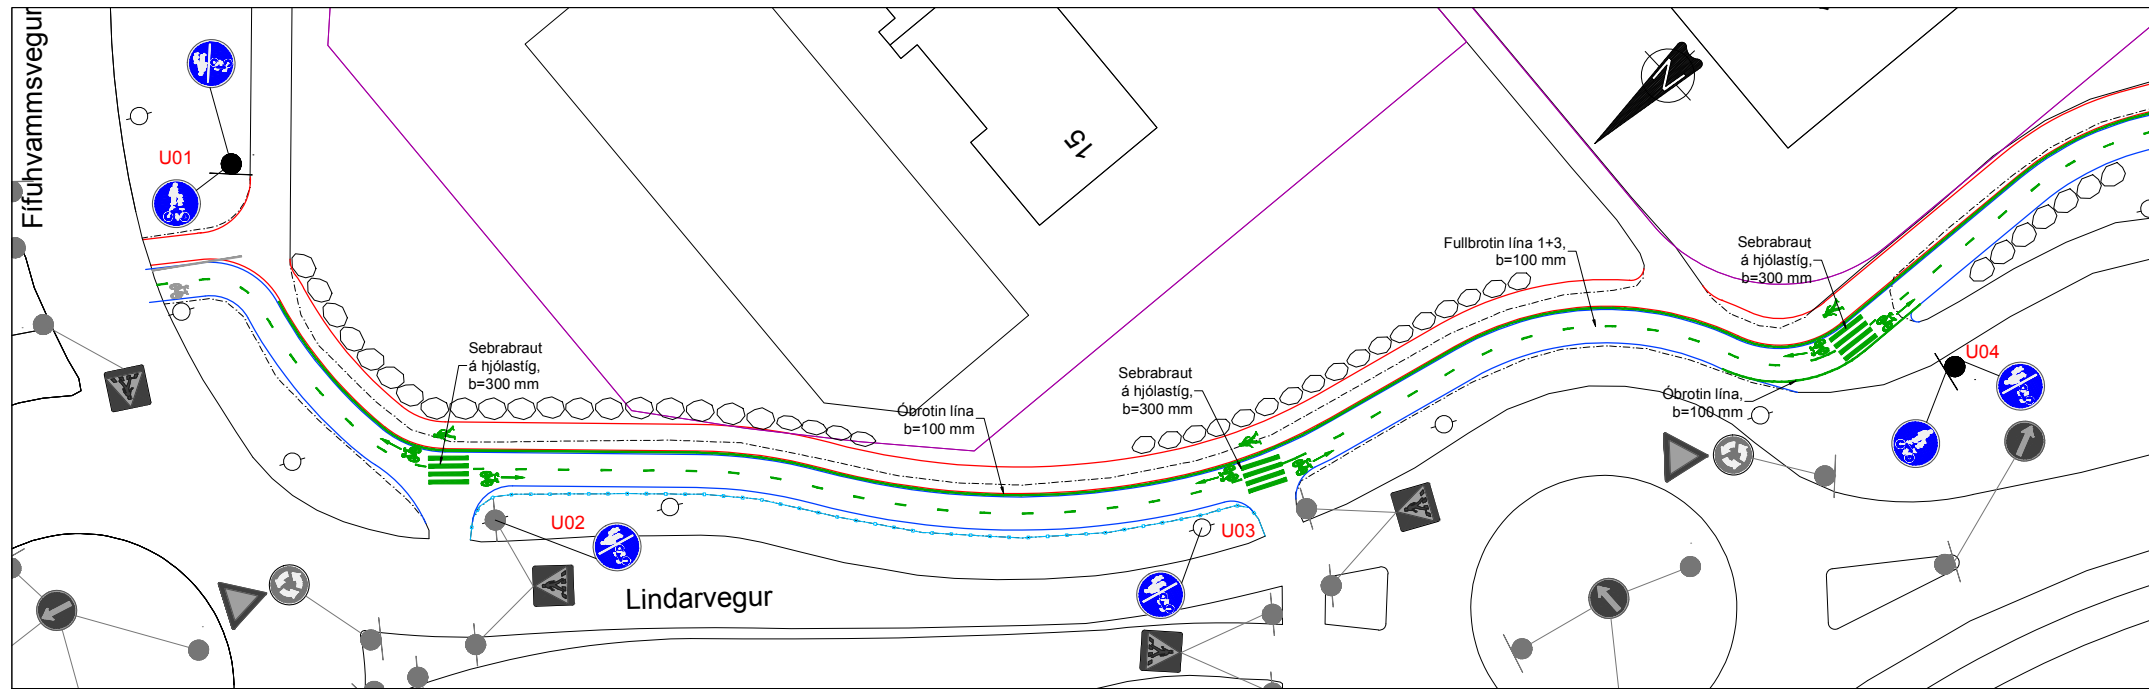

SKÝRINGAR:

- Nýr göngustígur
- Nýr hjólastígur
- Núv. kantur
- Núv. kantur göngustígs sem fjarlægist



- Ný grjóthleðsla
- Nýtt handrið
- Núv. hljóðgíróing
- Nýjar yfirborðsmerkingar
- Lóðamörk



- Nýtt umferðarmerki
- Núv. umferðarmerki
- Núv. umferðarmerki fjarlægð/fært



- Merking - Gangandi
- Merking - Reiðhjól
- Merking - Stefnuör á hjólastíg

Hnitakerfi ISN93
Hæðarkerfi ISH 2004



Máli: Telmað: MRR/SS
Hannað: SS Yfirfarið: BV
A1 01.10.2021





Lindarvegur - Fífuhammsvegur-Arnarnesvegur.
Yfirborðsmerkingar og skilti
Stöð 0-300

Nr.	Dags	Breyting:

HNITASKRÁ:

Stólpar umferðarmerkja

Nr.	X	Y
U01	-	-
U02		
U03		
U04		
U05		
U06		
U07		
U08		
U09		
U10		
U11		
U12		

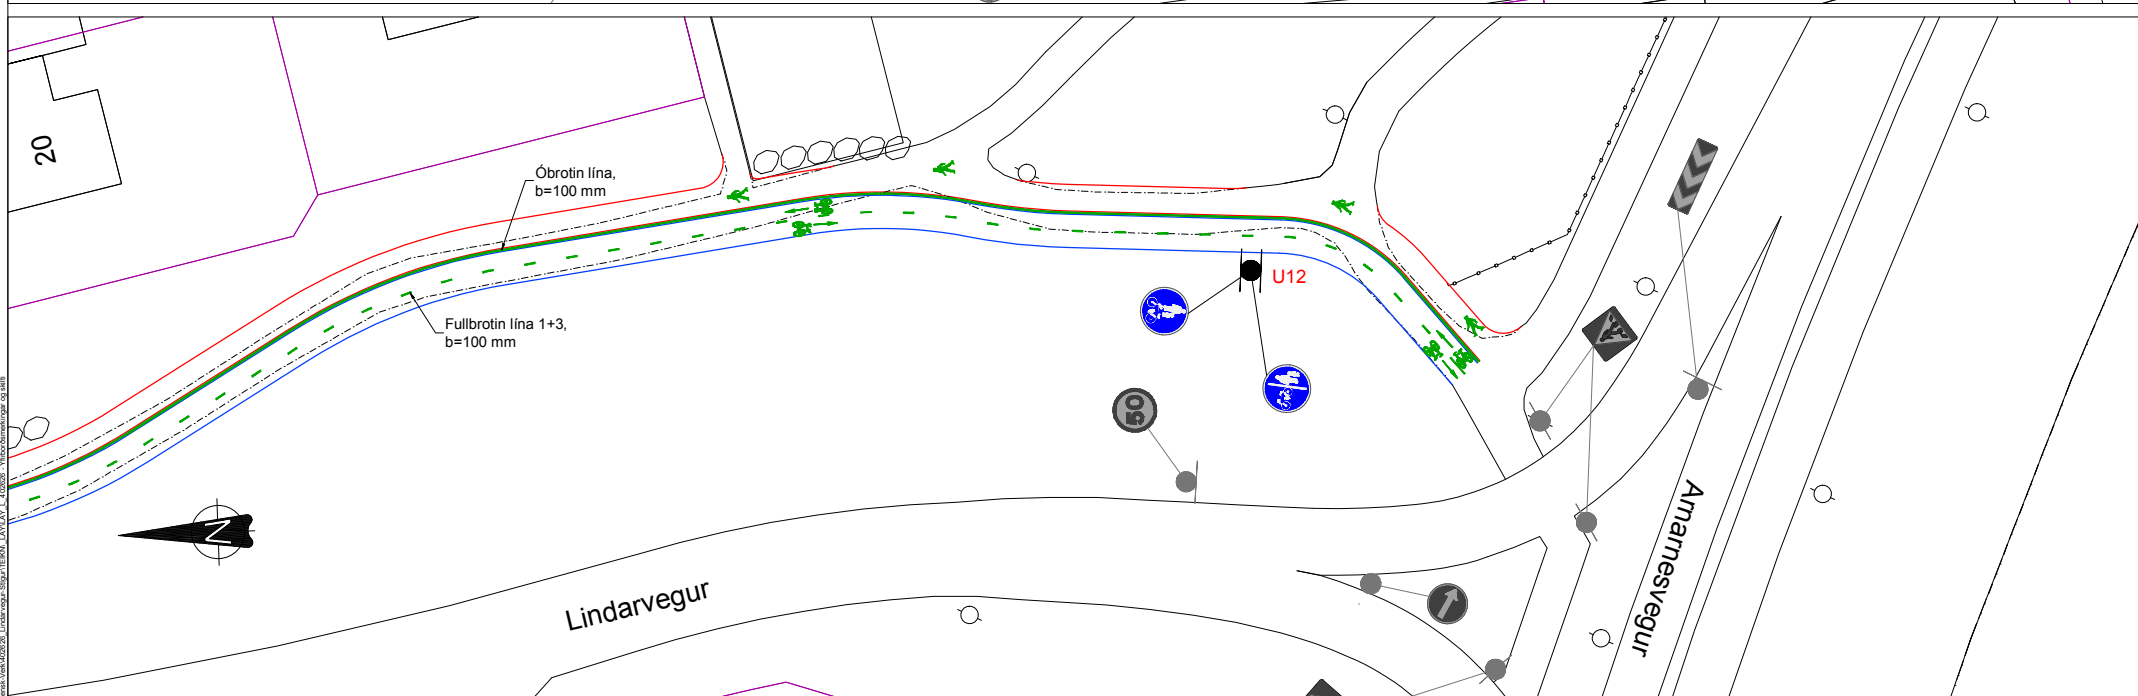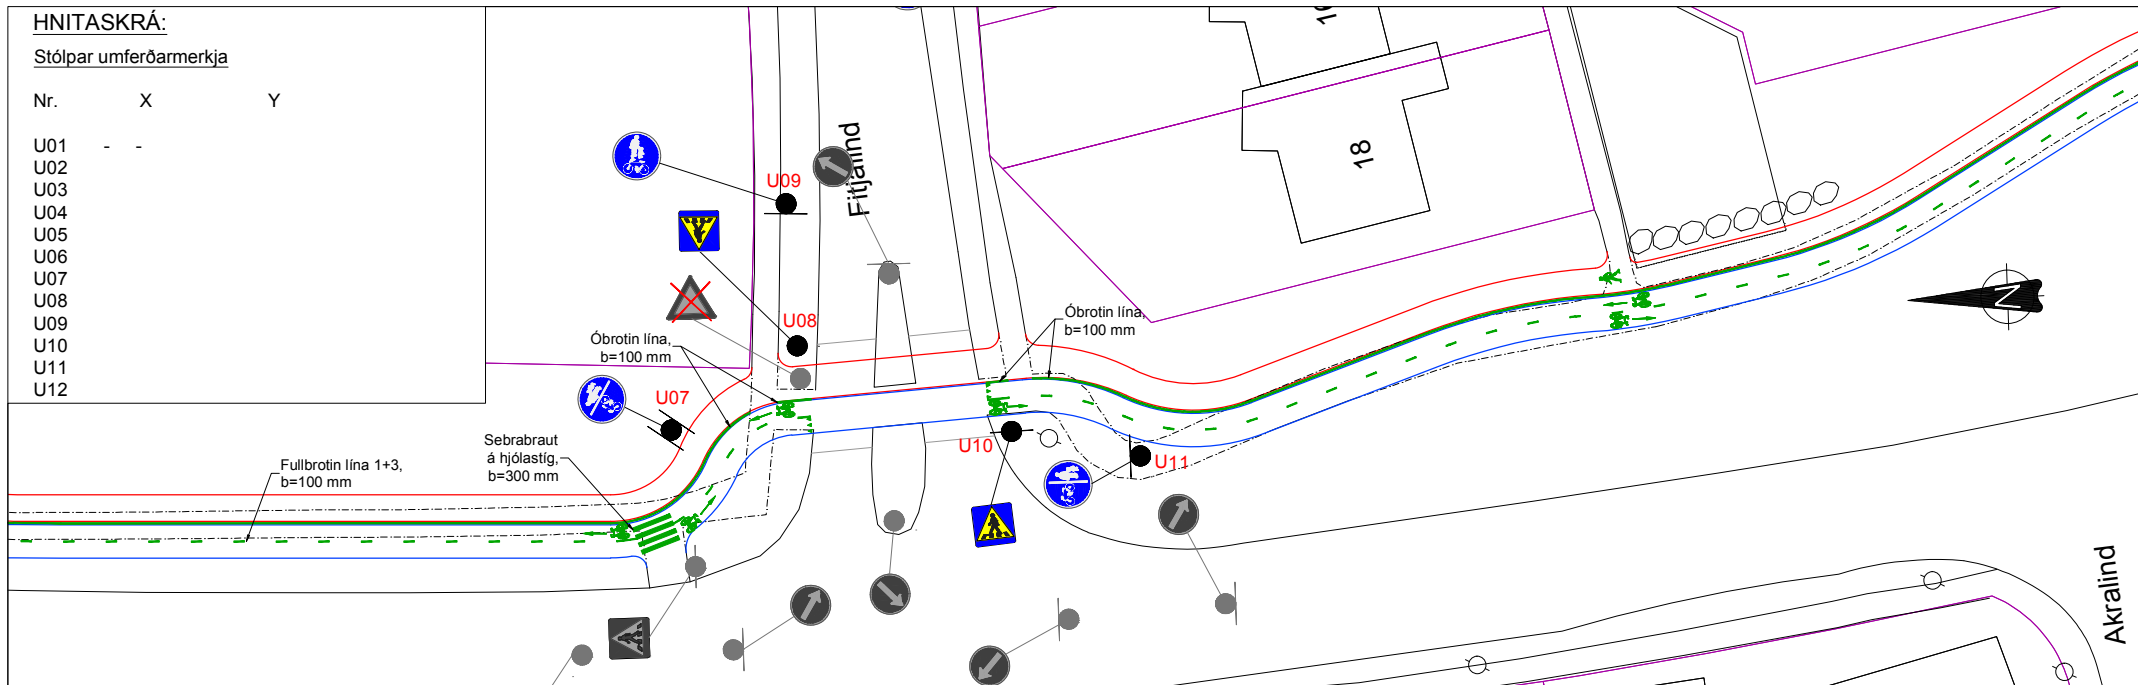

SKÝRINGAR:


- Nýr göngustígur
- Nýr hjólastígur
- Núv. kantur
- Núv. kantur göngustigs sem fjarlægist

- Ný grjóthleðsla
- Nýtt handrið
- Núv. hljóðgírðing
- Nýjar yfirbóðsmerkingar
- Lóðamörk

- Nýtt umferðarmerki
- Núv. umferðarmerki
- Núv. umferðarmerki fjarlægst/fært

- Merking - Biðskylduprírhýrningar á hjólastig
- Merking - Gangandi
- Merking - Reiðhjól
- Merking - Stefnuör á hjólastig

Hnitakerfi ISN93
Hæðarkerfi ISH 2004

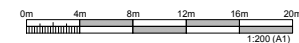

VBV Verkfræðistofa
Bjarna Viðarssonar ehf
Háskólatorn 2, 201 Akp, sími 588 62 88

UMHVERFISSVIÐ KÓPAVOGS
DIGRANESVEGI 1, 200 KÓPAVOGI
Sími 441 0000


Lindarvegur - Fífuhvamsvegur-Arnamesvegur.
Yfirbóðsmerkingar og skilti
Stöð 300-550

Nr.	Dags	Breyting:
At		

Mælt:	Telmað: MRR/SS
Hannað: SS	Yfirfarið: BV
At	Mkv: 1:200 (A1)

01.10.2021

1:20 - Öll ónefnd mál í mm

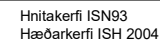[illegible]