Deiliskipulag göturýmis Vesturvarar
Litlavör

Breyting skv. 2. mgr. 43. gr. skipulagslaga nr. 123/2010

Erindi frá fundi skipulagsráðs nr. 84 19. október 2020

ONE / 2010251

GRENNDARKYNNING

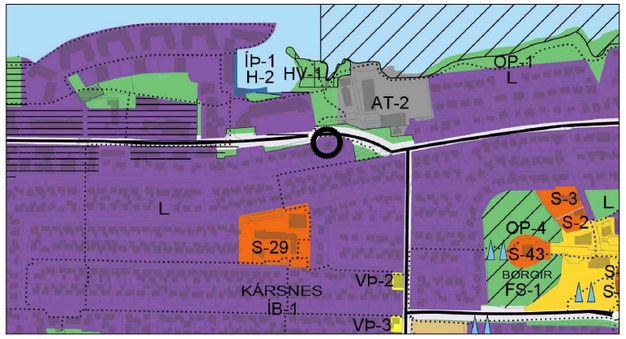

Skýringarmynd: Hluti aðalskipulags Kópavogs 2012-2024
Staðfest 24. febrúar 2014

Greinargerð:
Á fundi skipulagsráðs 19. október 2020 var lögð fram tillaga umhverfissviðs að breyttu deiliskipulagi göturýmis við Vesturvör. Í breytingunni felst að austari tengingu Litluvarar við Vesturvör verði lokað og hljóðvarnir meðfram Vesturvör lengdar til austurs. Við þetta verður Litlavör botngata með tengingu við Vesturvör um hringtorg í vesturenda götunnar.

Skipulagsráð samþykkti að grenndarkynna framlagða tillögu að breyttu deiliskipulagi í samræmi við 2. mgr. 43. gr. skipulagslaga nr. 123/2010 fyrir lóðarhöfum Litluvarar 1-23, Kársnesbrautar 78, 82a, 84 og Vesturvarar 7.

Kópavogi, 19. október 2020

Birgir Hlynur Sigurðsson
skipulagsstjóri

Skýringar
- Mörk skipulagssvæðis
- Lóðarmörk
- Mörk breytinga
- Hljóðvarnir
- Lokun/breyting
- Miðeyja
- Undirgöng

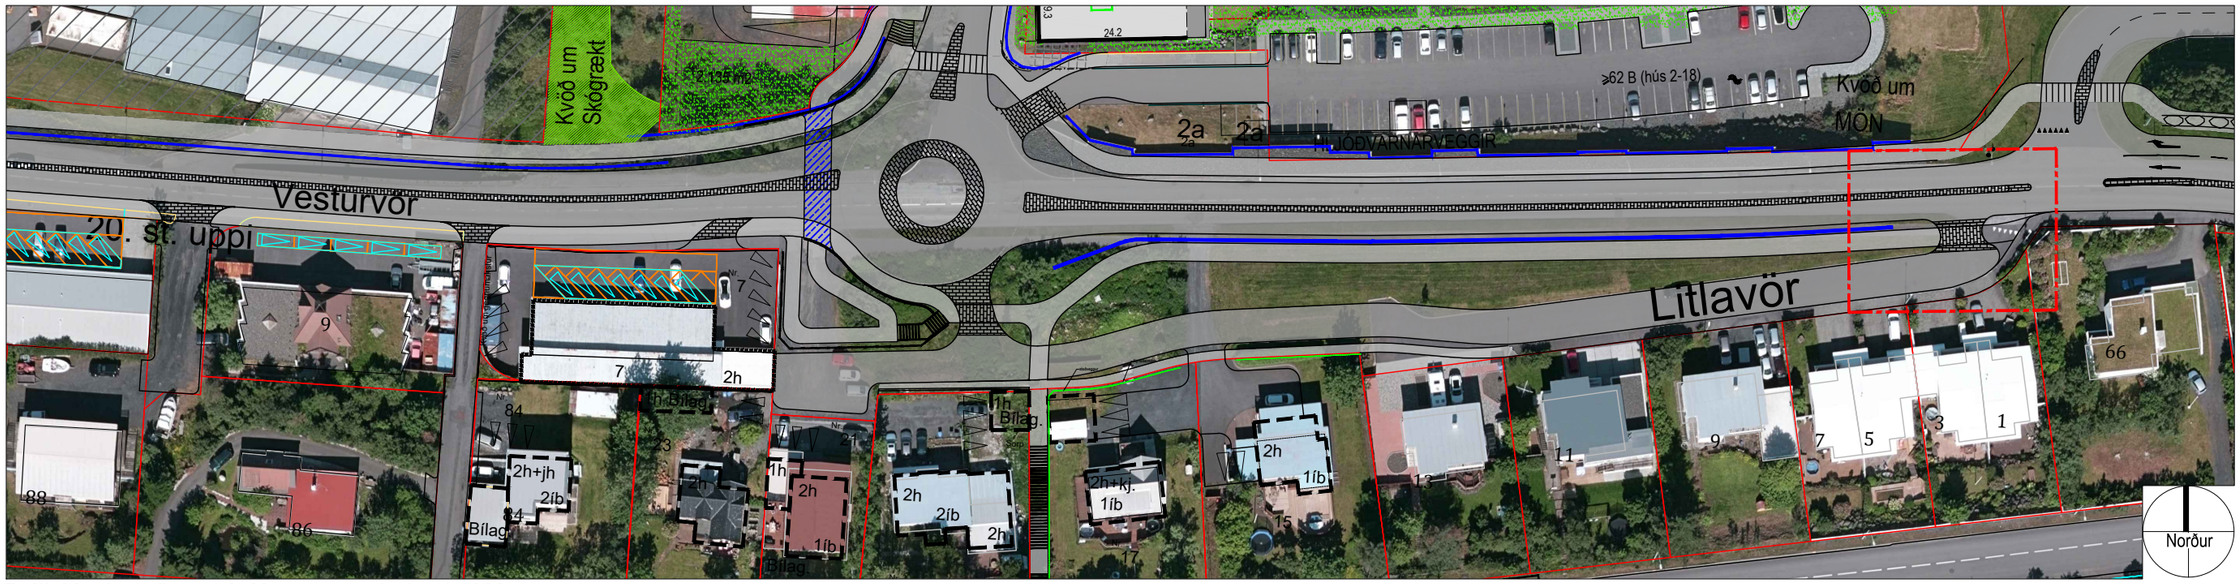

Deiliskipulag göturýmis Vesturvarar í mkv. 1:1000
Samþykkt í bæjarráði / bæjarstjórn 12. febrúar 2019.

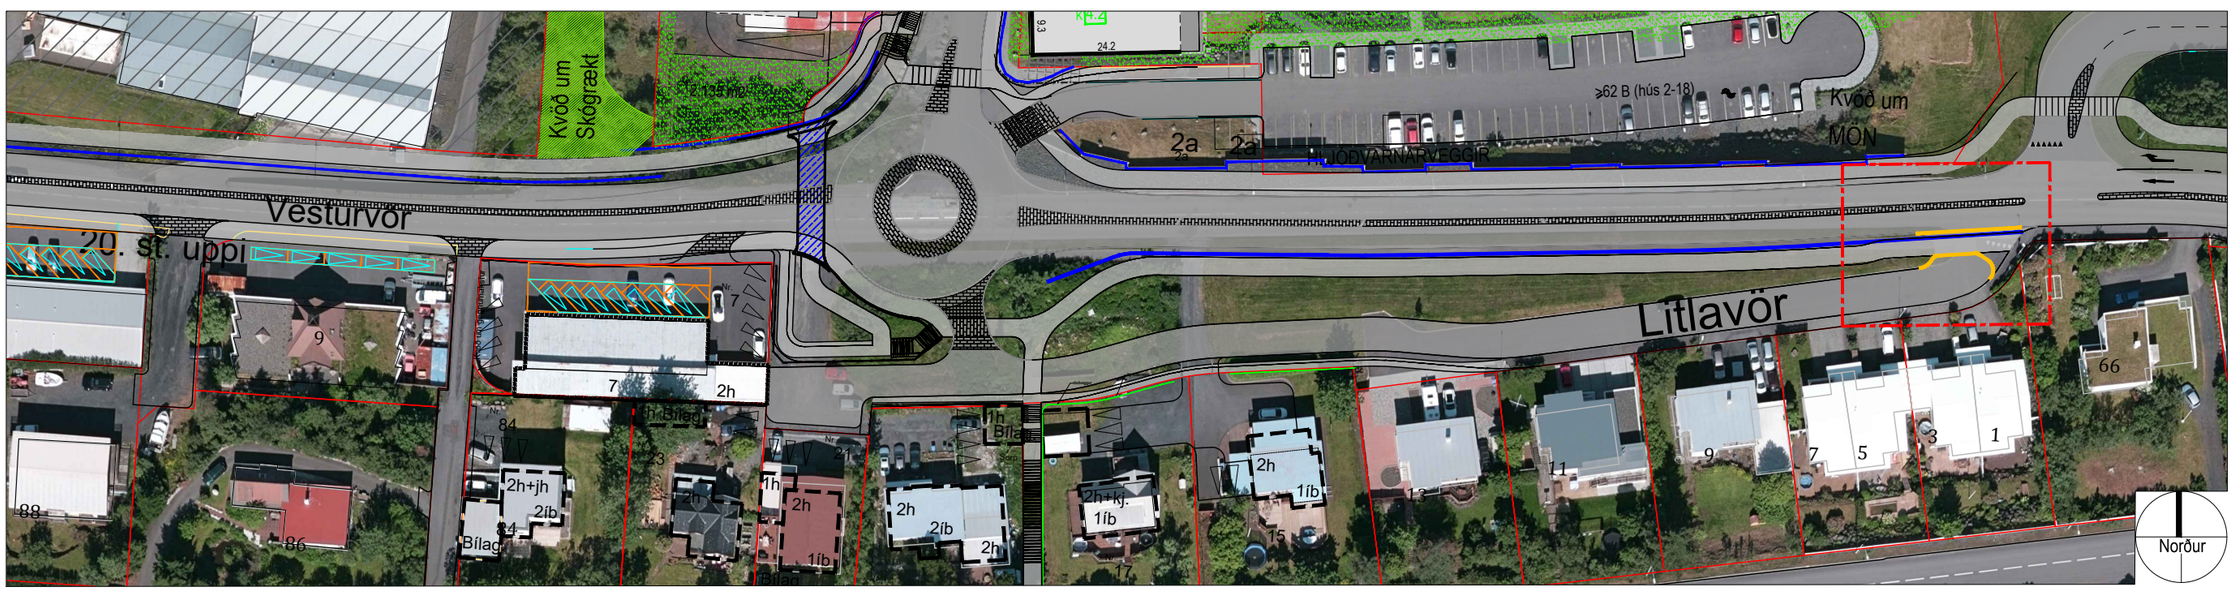

Tillaga að breyttu deiliskipulagi:
Litlavör í mkv. 1:1000

Skýringarmyndir / hönnuður: VBV Verkfræðistofa Bjarna Viðarssonar ehf

KÓPAVOGSBÆR
Skipulags- og byggingardeild
Kópavogi 27. október 2020 /adk

S:\Baejarskipulag\Grenndarkynningar\200 Austur-Vesturbær\Vesturbær\Grk-Litlavör-Vesturvör_okt 2020-kynningaruppdráttur_recover.dwg

A3